

Änderung Zonenplan

im Zusammenhang mit der Einzonung Arbeitszone Emmentalstrasse
im Verfahren nach Art. 58ff BauG

19.05.2023	Gezeichnet: fk	 atelier für raumentwicklung Bahnhofstrasse 35 3400 Burgdorf
Massstab 1:2'000	Kontrolliert: br	
50-13-16	297 mm x 210 mm	

Genehmigungsvermerke

Öffentliche Mitwirkung vom 06.01.2022 bis 11.02.2022
 Kantonale Vorprüfung vom 09.05.2023
 Publikation im amtlichen Anzeiger vom

Publikation im Amtsblatt vom

Öffentliche Auflage vom bis

Einsprachen

Beschlossen durch den Gemeinderat am


Namens der Einwohnergemeinde
 Der Präsident:

Der Gemeindeverwalter:


Die Richtigkeit dieser Angaben bescheinigt:
 Lützelflüh, den Der Gemeindeverwalter:

Genehmigt durch das Amt für Gemeinden und Raumordnung

Alter Zustand

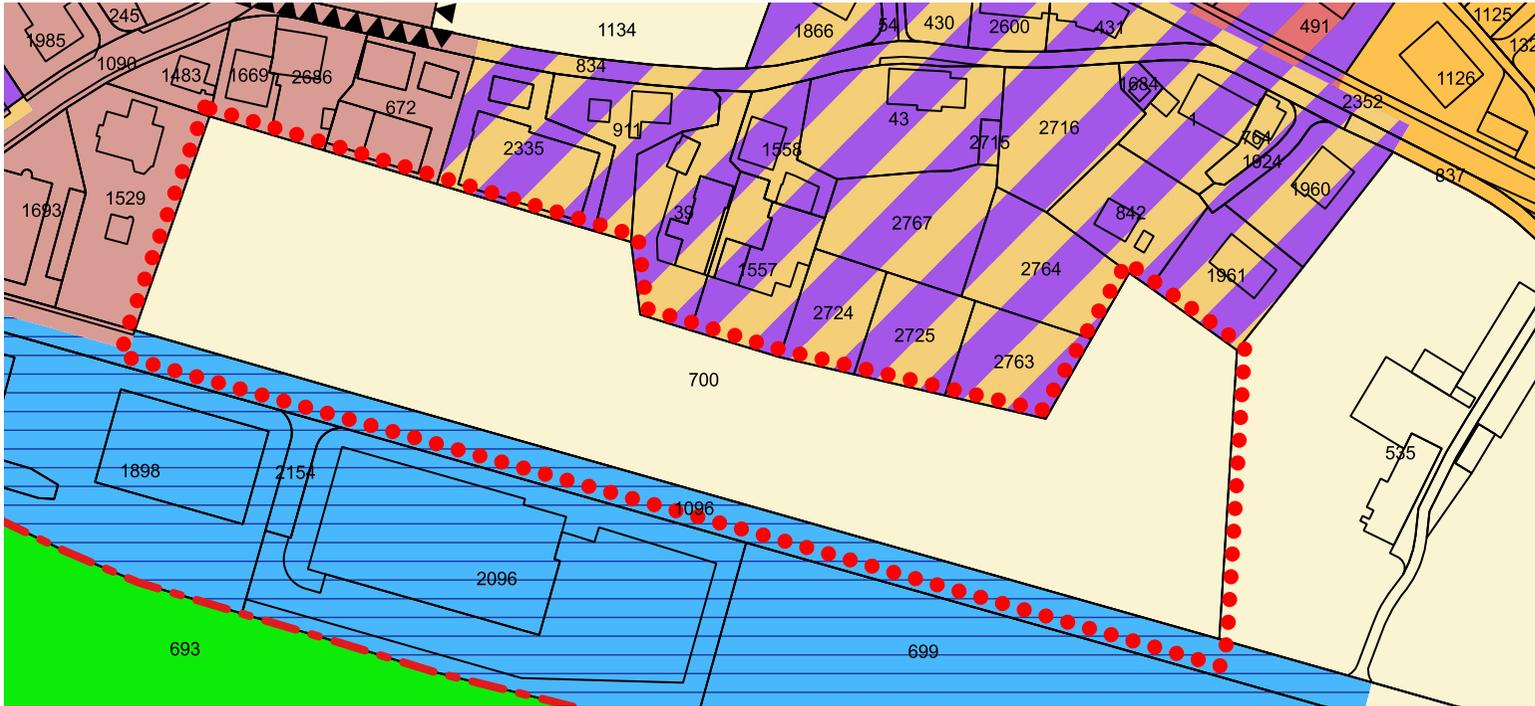

Neuer Zustand

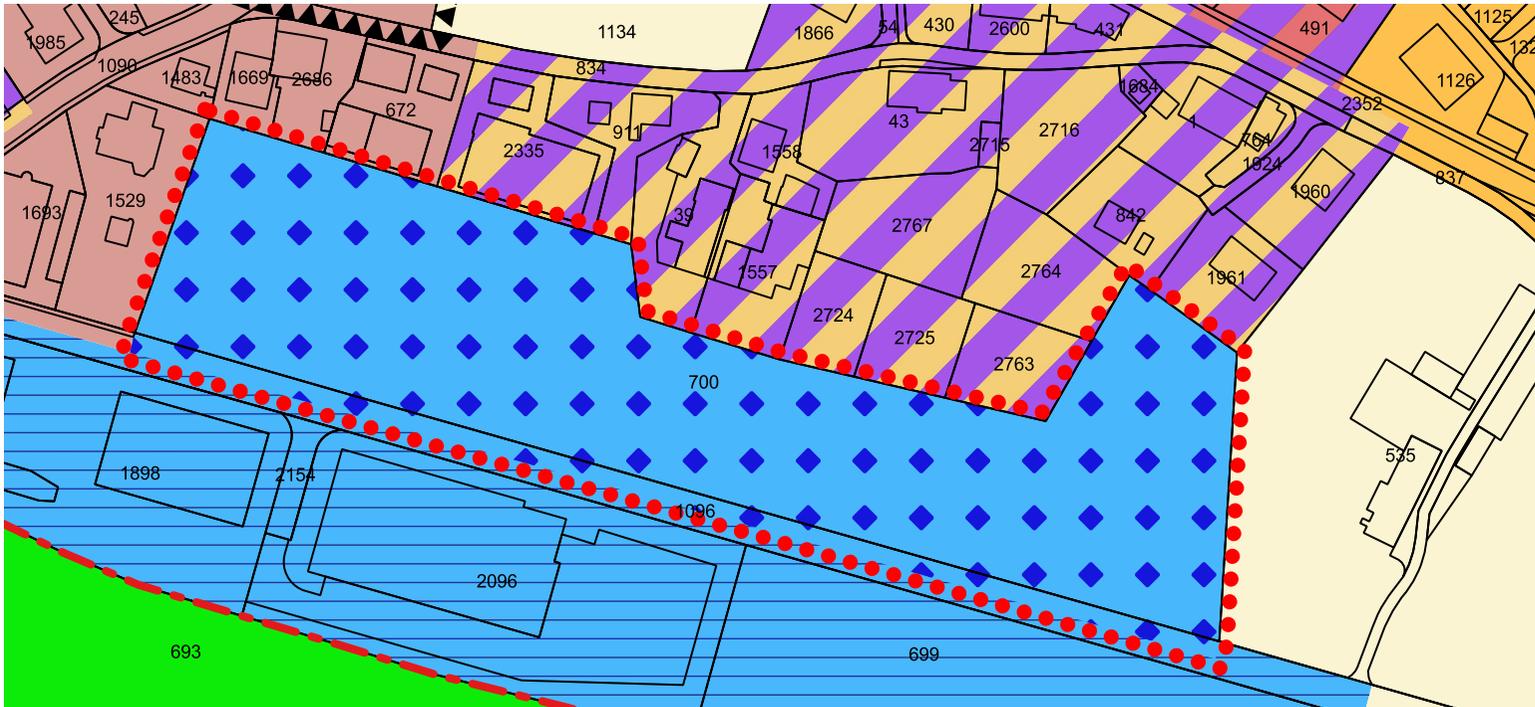

Legende

Festlegungen

- Änderungsperimeter
- Wohnzone 2
- Kernzone 3
- Wohn- und Gewerbezone 2
- Wohn- und Gewerbezone 3
- Arbeitszone b
- Arbeitszone Emmentalstrasse
- Landwirtschaftszone
- ▴▴▴▴ Ortsbildperimeter
- Waldgrenze gemäss Waldfeststellung nach Art. 10 Abs. 2 WaG

Orientierungsinhalt (Hinweise)

- Wald

