

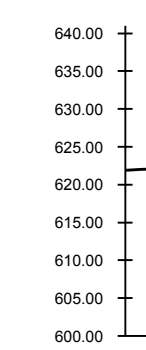


Profil B - B' 1:1000


Profil A - A' 1:1000

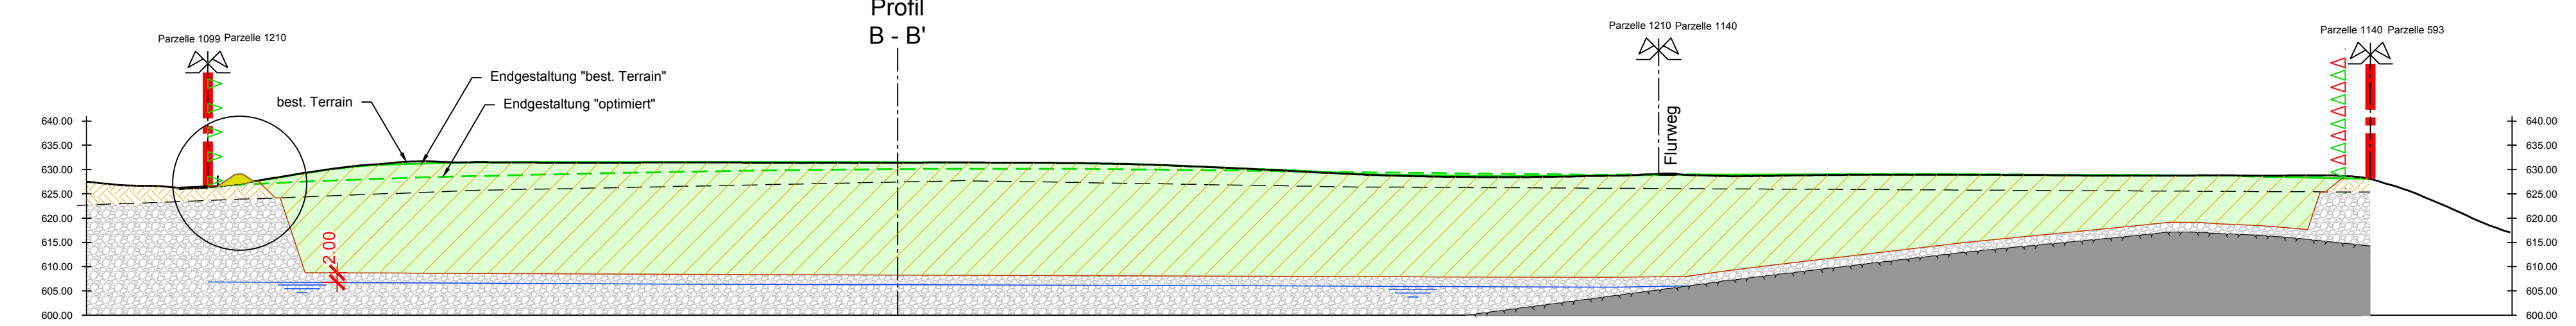

Profil C - C' 1:1000

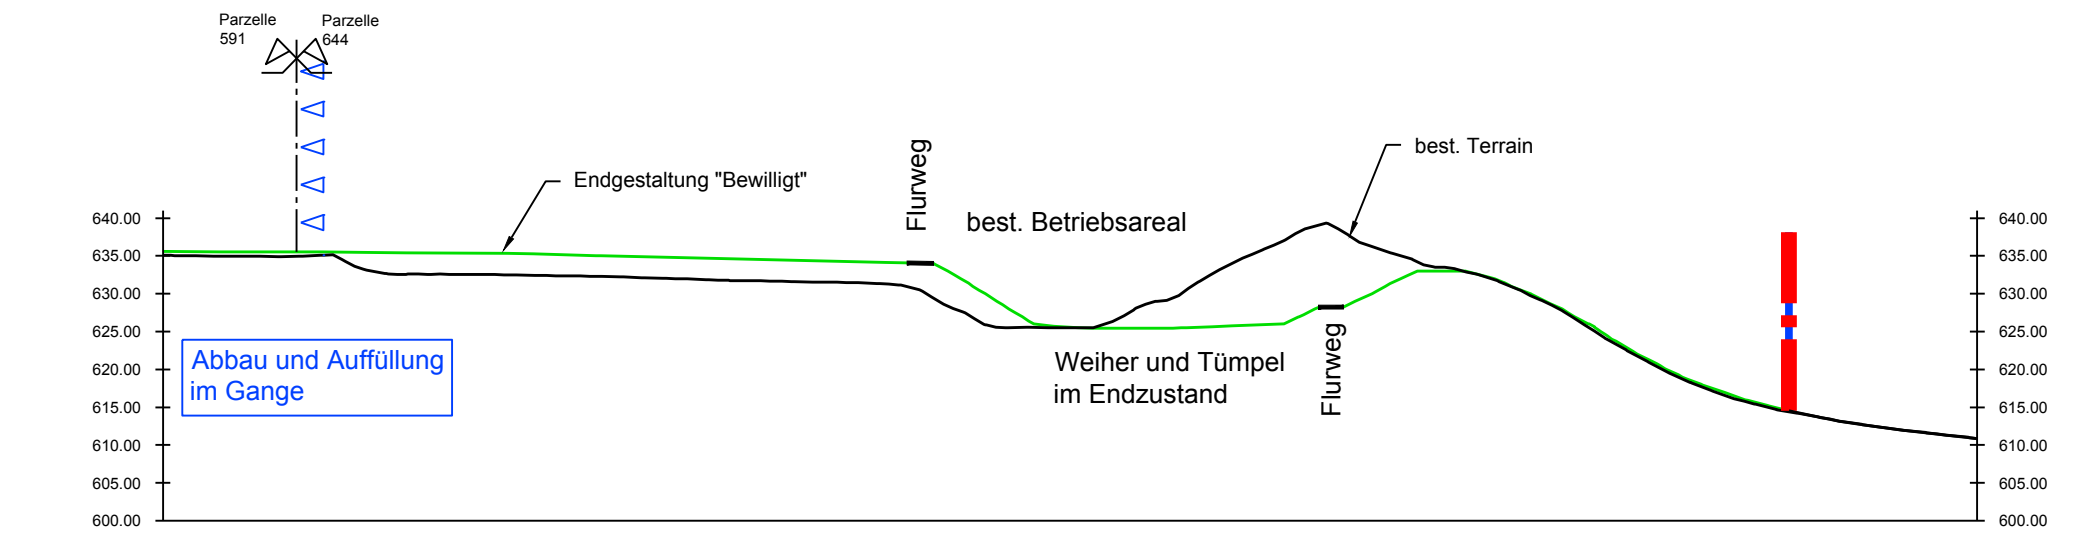

Normalprofil neue Flurwege  
1:50

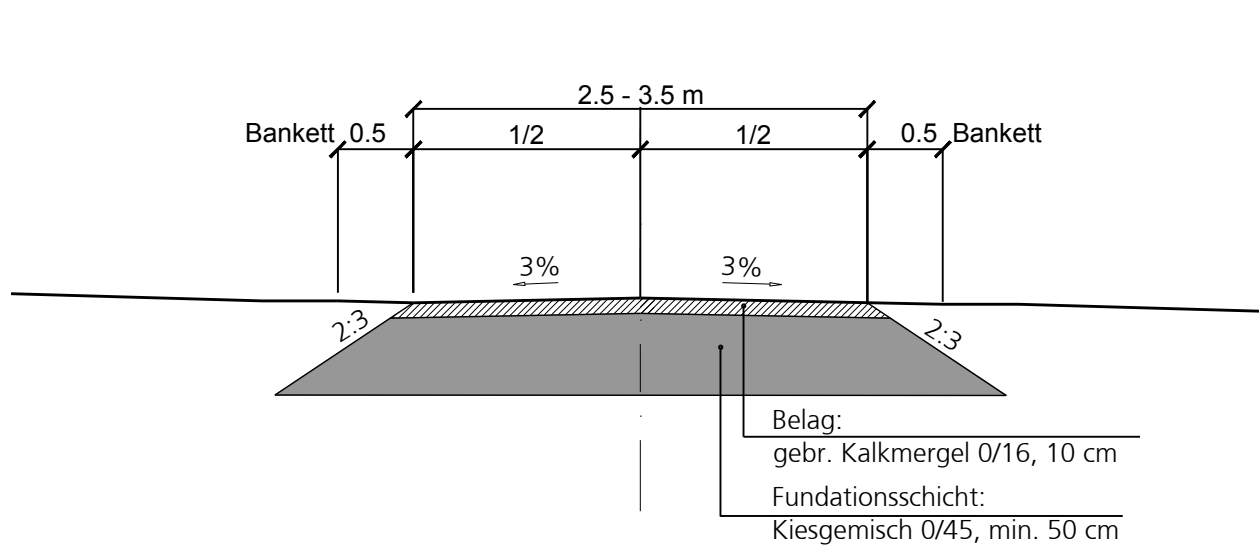

LEGENDE	
<b>Genehmigungsinhalt</b>	<b>Hinweise</b>
Abbau	UeO Perimeter Kiesabbauerweiterung Waldhaus II
Endgestaltung best. Terrain	Abbaurichtung
Endgestaltung optimiert	Abbauperimeter
Schutzdamm	Auffüllperimeter
	UeO Perimeter Kiesabbauerweiterung Waldhaus (2006)
	Abbauperimeter Kiesabbauerweiterung Waldhaus (2006)
	Abbau und Auffüllung Kiesabbauerweiterung Waldhaus (2006)
	Deckschicht
	Kieskörper
	Molasse
	Höchstgrundwasserspiegel (interpoliert)

**GENEHMIGUNGSVERMERKE**

Mitwirkungsverfahren vom	19.03. - 23.04.2021
Vorprüfung vom	17.11.2022
Publikation im Amtsblatt vom	.....
Publikation im Amtsanzeiger Kanton Bern vom	.....
Öffentliche Auflage vom	.....
Eingegangene Einsprachen:	.....
Einspracheverhandlung am	.....
Erliedigte Einsprachen:	.....
Unerledigte Einsprachen:	.....
Rechtsverwahrungen:	.....
Beschlossen durch den Gemeinderat am:	.....
Beschlossen durch die Einwohnergemeinde am:	.....
<b>Namens der Einwohnergemeinde</b>	
Präsident:	Sekretär:
.....	.....
Die Richtigkeit dieser Angaben bescheinigt:	.....
Lützelflüh den:	.....
Der Gemeindegeschreiber:	.....
<b>Genehmigt durch das Amt für Gemeinden und Raumordnung (AGR):</b>	
Datum:	.....

**Der UeO kommt gleichzeitig die Bedeutung der Baubewilligung zu (Art. 88 Abs. 6 BauG)**  
Für die Unterschriften des Gesuchstellers, des Projektverfassers und der Grundeigentümer siehe Unterschriftenliste.

**Überbauungsordnung  
Kiesabbauerweiterung Waldhaus II**

Exemplar für die öffentliche Auflage

**Überbauungsplan 4**

Profile  
Profile 1:1000, Detail 1:200

- Das Dossier beinhaltet:
- Überbauungsplan 1: UeO - Perimeter und Abbau
  - Überbauungsplan 2: Endgestaltung "optimiert"
  - Überbauungsplan 3: Endgestaltung "best. Terrain"
  - Überbauungsplan 4: Profile
  - Überbauungsvorschriften

<b>CSD INGENIEURE<sup>+</sup></b> VON GRUND AUF DURCHDACHT		Massstab <b>1:1000 / 1:200</b>	
CSD INGENIEURE AG Belpstrasse 48 CH-3007 Bern www.csd.ch	t +41 31 970 35 35 f +41 31 970 35 36 e bern@csd.ch	Gezeichnet 15.02.2023/RTZ Geprüft 15.02.2023/EBR	Freigegeben 15.02.2023/EBR Format 126x30 Index
Auftrags Nr. <b>BE09210.100</b>		Phase Plan Nr. <b>334 04</b>	