


Kanton Bern

Gemeinde Lützelflüh

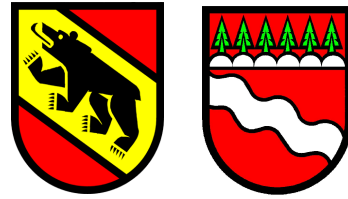

Abwasserentsorgung Zustandsuntersuchung privater Abwasseranlagen (ZPA)

Zustandsplan

Situation 1:1'000
Übersichtsplan Schwandenstrasse

Plan Nr. Lu_zpa_u_02

Datum: 24.10.2023

Grösse: 30 x 42cm

Änderungen:

gez/kontr: brg

H:\dat\lu_zpa\08 Zone_Schwandenstr\pläne\zustandsplan.mxd

Auftraggeber:

LÜTZELFLÜH
am Fluss vor Zyt
Einwohnergemeinde Lützelflüh



Kirchplatz 1
3432 Lützelflüh
Tel. 034 460 16 11
Fax 034 460 16 00
info@luetzelflueh.ch
www.luetzelflueh.ch


Projektverfasser:



OSTAG
Ingenieure AG T 034 420 02 80
Bernstrasse 21 F 034 420 02 81
3400 Burgdorf www.infostag.ch

Legende

-  Mängel vorhanden
-  keine Mängel

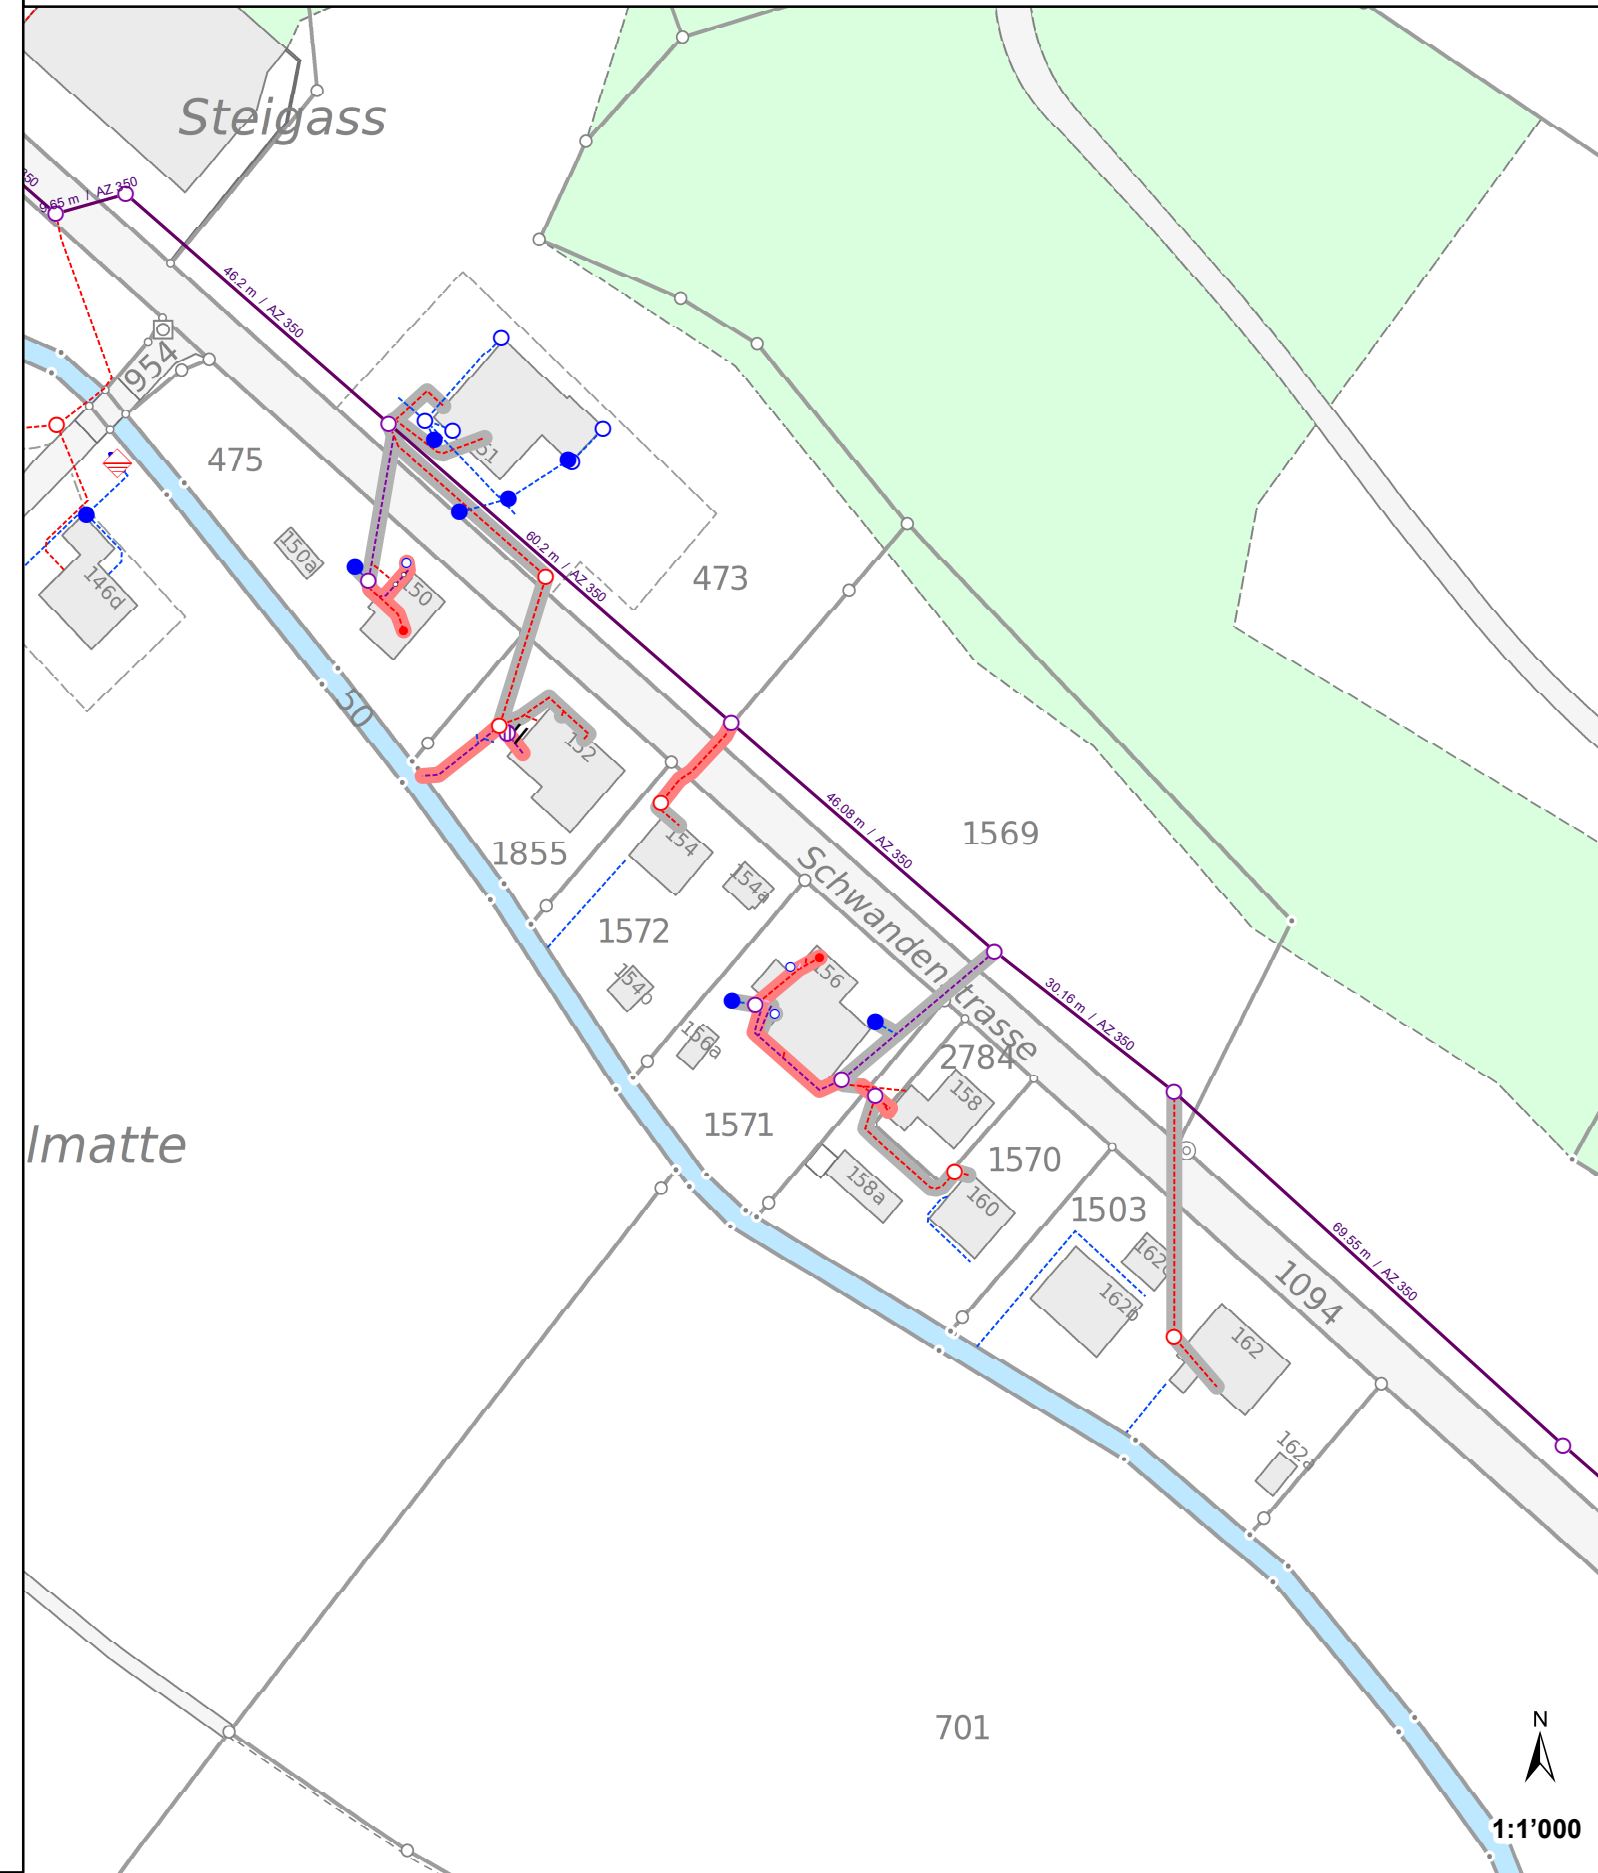

1:1'000