


# Situationsplan FAAL Lützelflüh

## Legende

- 2 : Gedeckter Unterstand
- 3 : Ausstellplatz
- 4 : Wasserbezugsort Emme
- 5 : Gedeckter Unterstand
- 6 : Selbststrettung
- 7 : Brandhaus
- 8 : Brandkojen
- 9 : Wasserbezug ab Emme
- 10: Wasserbezug / Hydrant

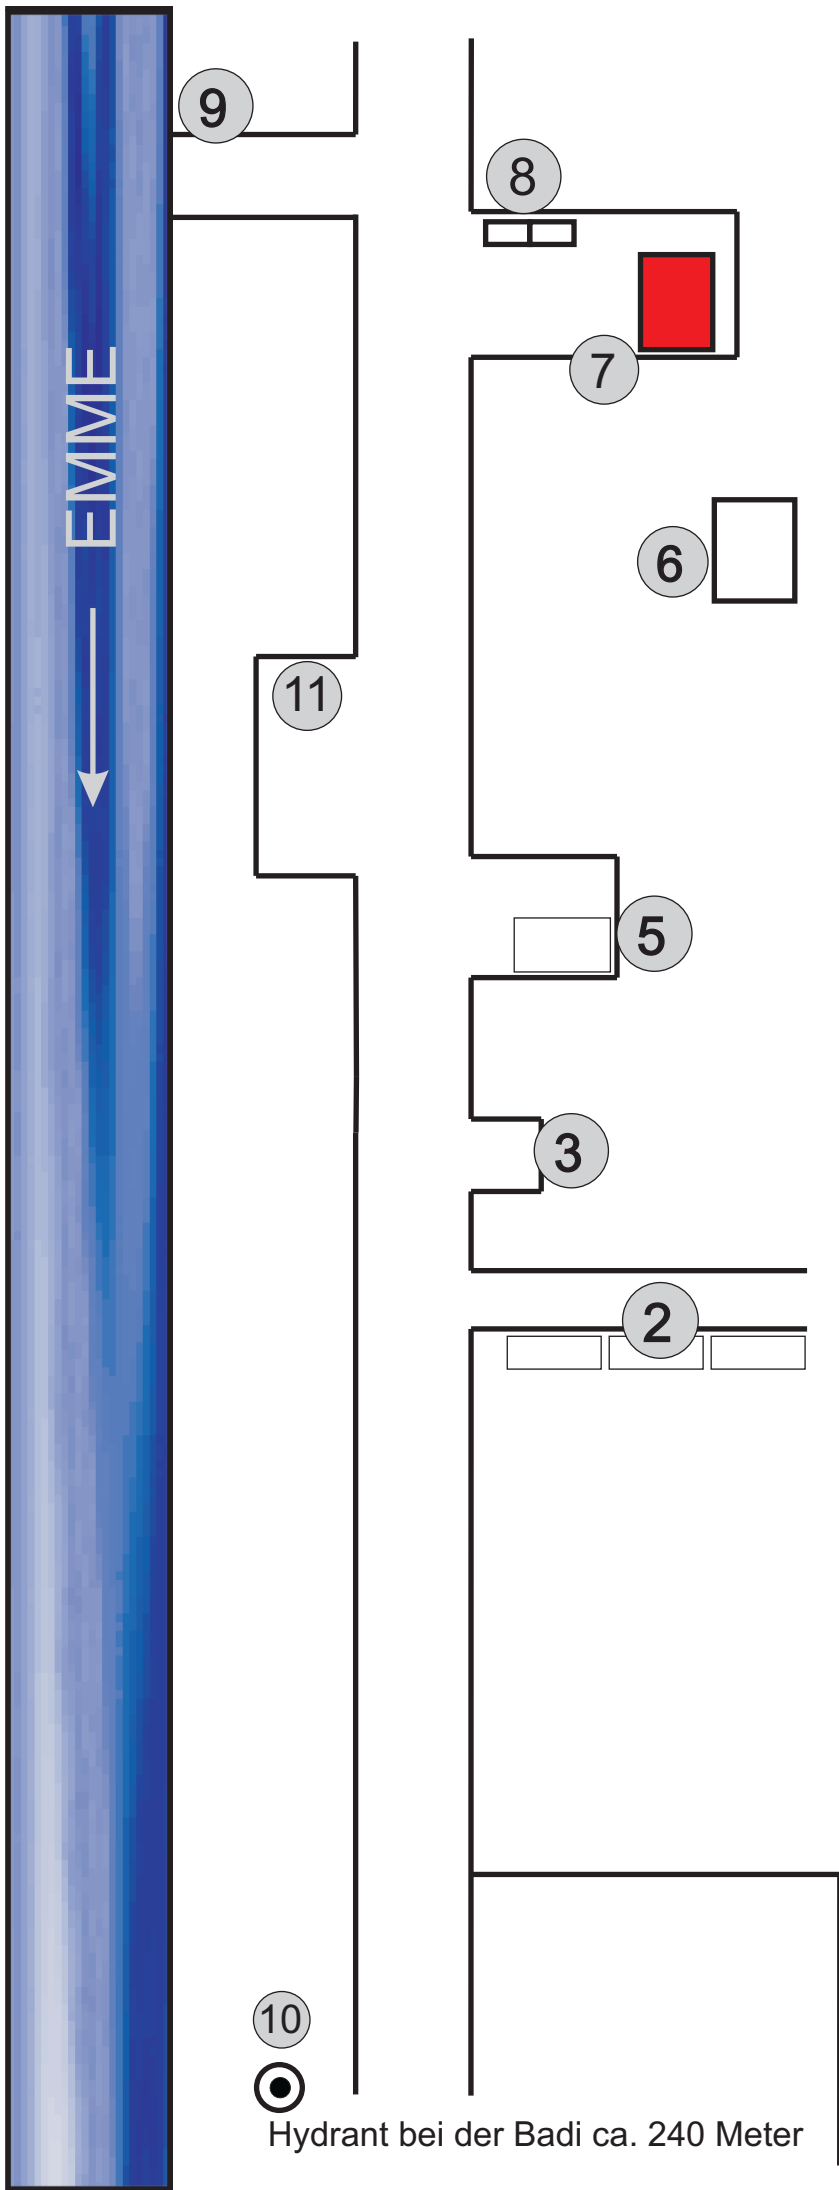

10



Hydrant bei der Badi ca. 240 Meter