



# Änderung Zonenplan

Im Zusammenhang mit der Umzonung ZPP 8 Dändlikerhaus  
im Verfahren nach Art. 58ff BauG

05.08.2024	Gezeichnet: ms	georegio atelier für raumentwicklung Bahnhofstrasse 35 3400 Burgdorf
Massstab: 1:1500	Kontrolliert: br	
50-13-18	297 mm x 210 mm	

## Genehmigungsvermerke

Öffentliche Mitwirkung vom ..... 06.01.2022 bis 11.02.2022  
Kantonale Vorprüfung vom ..... 09.05.2023 und 05.08.2024  
Publikation im amtlichen Anzeiger vom .....  
Publikation im Amtsblatt vom .....  
Öffentliche Auflage vom ..... bis .....

Einsprachen .....  
Beschlossen durch den Gemeinderat am .....


Beschlossen durch  
die Gemeindeversammlung am .....

Namens der Einwohnergemeinde .....  
Der Präsident: .....

Der Gemeindeschreiber: .....

Die Richtigkeit dieser Angaben bescheinigt:  
Lützelflüh, den ..... Der Gemeindeschreiber: .....  
.....

## Alter Zustand

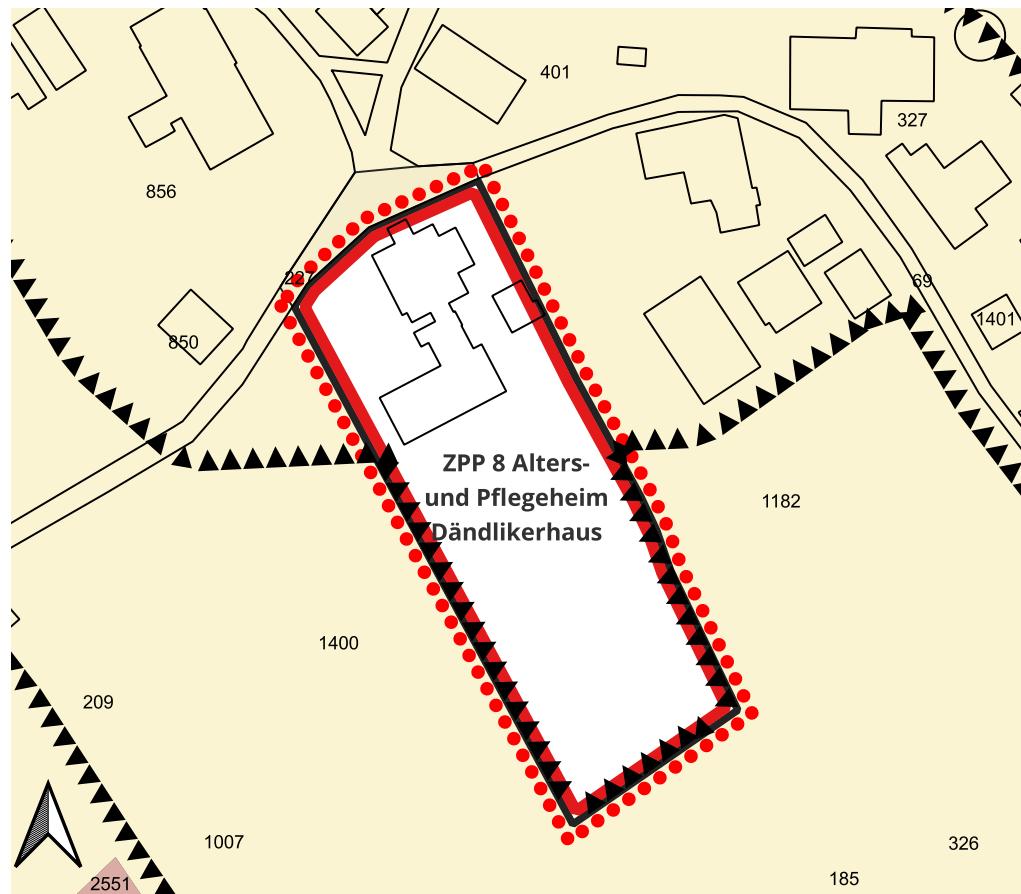

## Neuer Zustand

