

Kanton Bern

Gemeinde Lützelflüh



Zonenplan Naturgefahren

Teil Nord

Öffentliche Auflage

1:5'000



Plan Nr. 955 / 5.4	Auftraggeber:	Projektverfasser:
Datum: 22.05.2025	Gemeinde Lützelflüh Kirchplatz 1 3432 Lützelflüh - Goldbach	georegio atelier für raumentwicklung Bahnhofstrasse 35 3400 Burgdorf
Grösse: 59.4 x 73 cm		
Gezeichnet: haa/nos		infragon Bernstrasse 19 T+41 34 460 10 10 3400 Burgdorf www.infragon.ch
Kontrolliert: hem		
<small>File: zonenplan_naturgefahren_luetzelfluh.mxd</small>		


Legende

Festlegungen

Gefahrengbiet mit nicht bestimmter Gefahrenstufe

Hinweise

- Bauzonen
- Strasse, Weg, befestigte Flächen
- Gebäude
- Wald
- Gewässer
- Hochspannungsleitung
- Gemeindegrenze

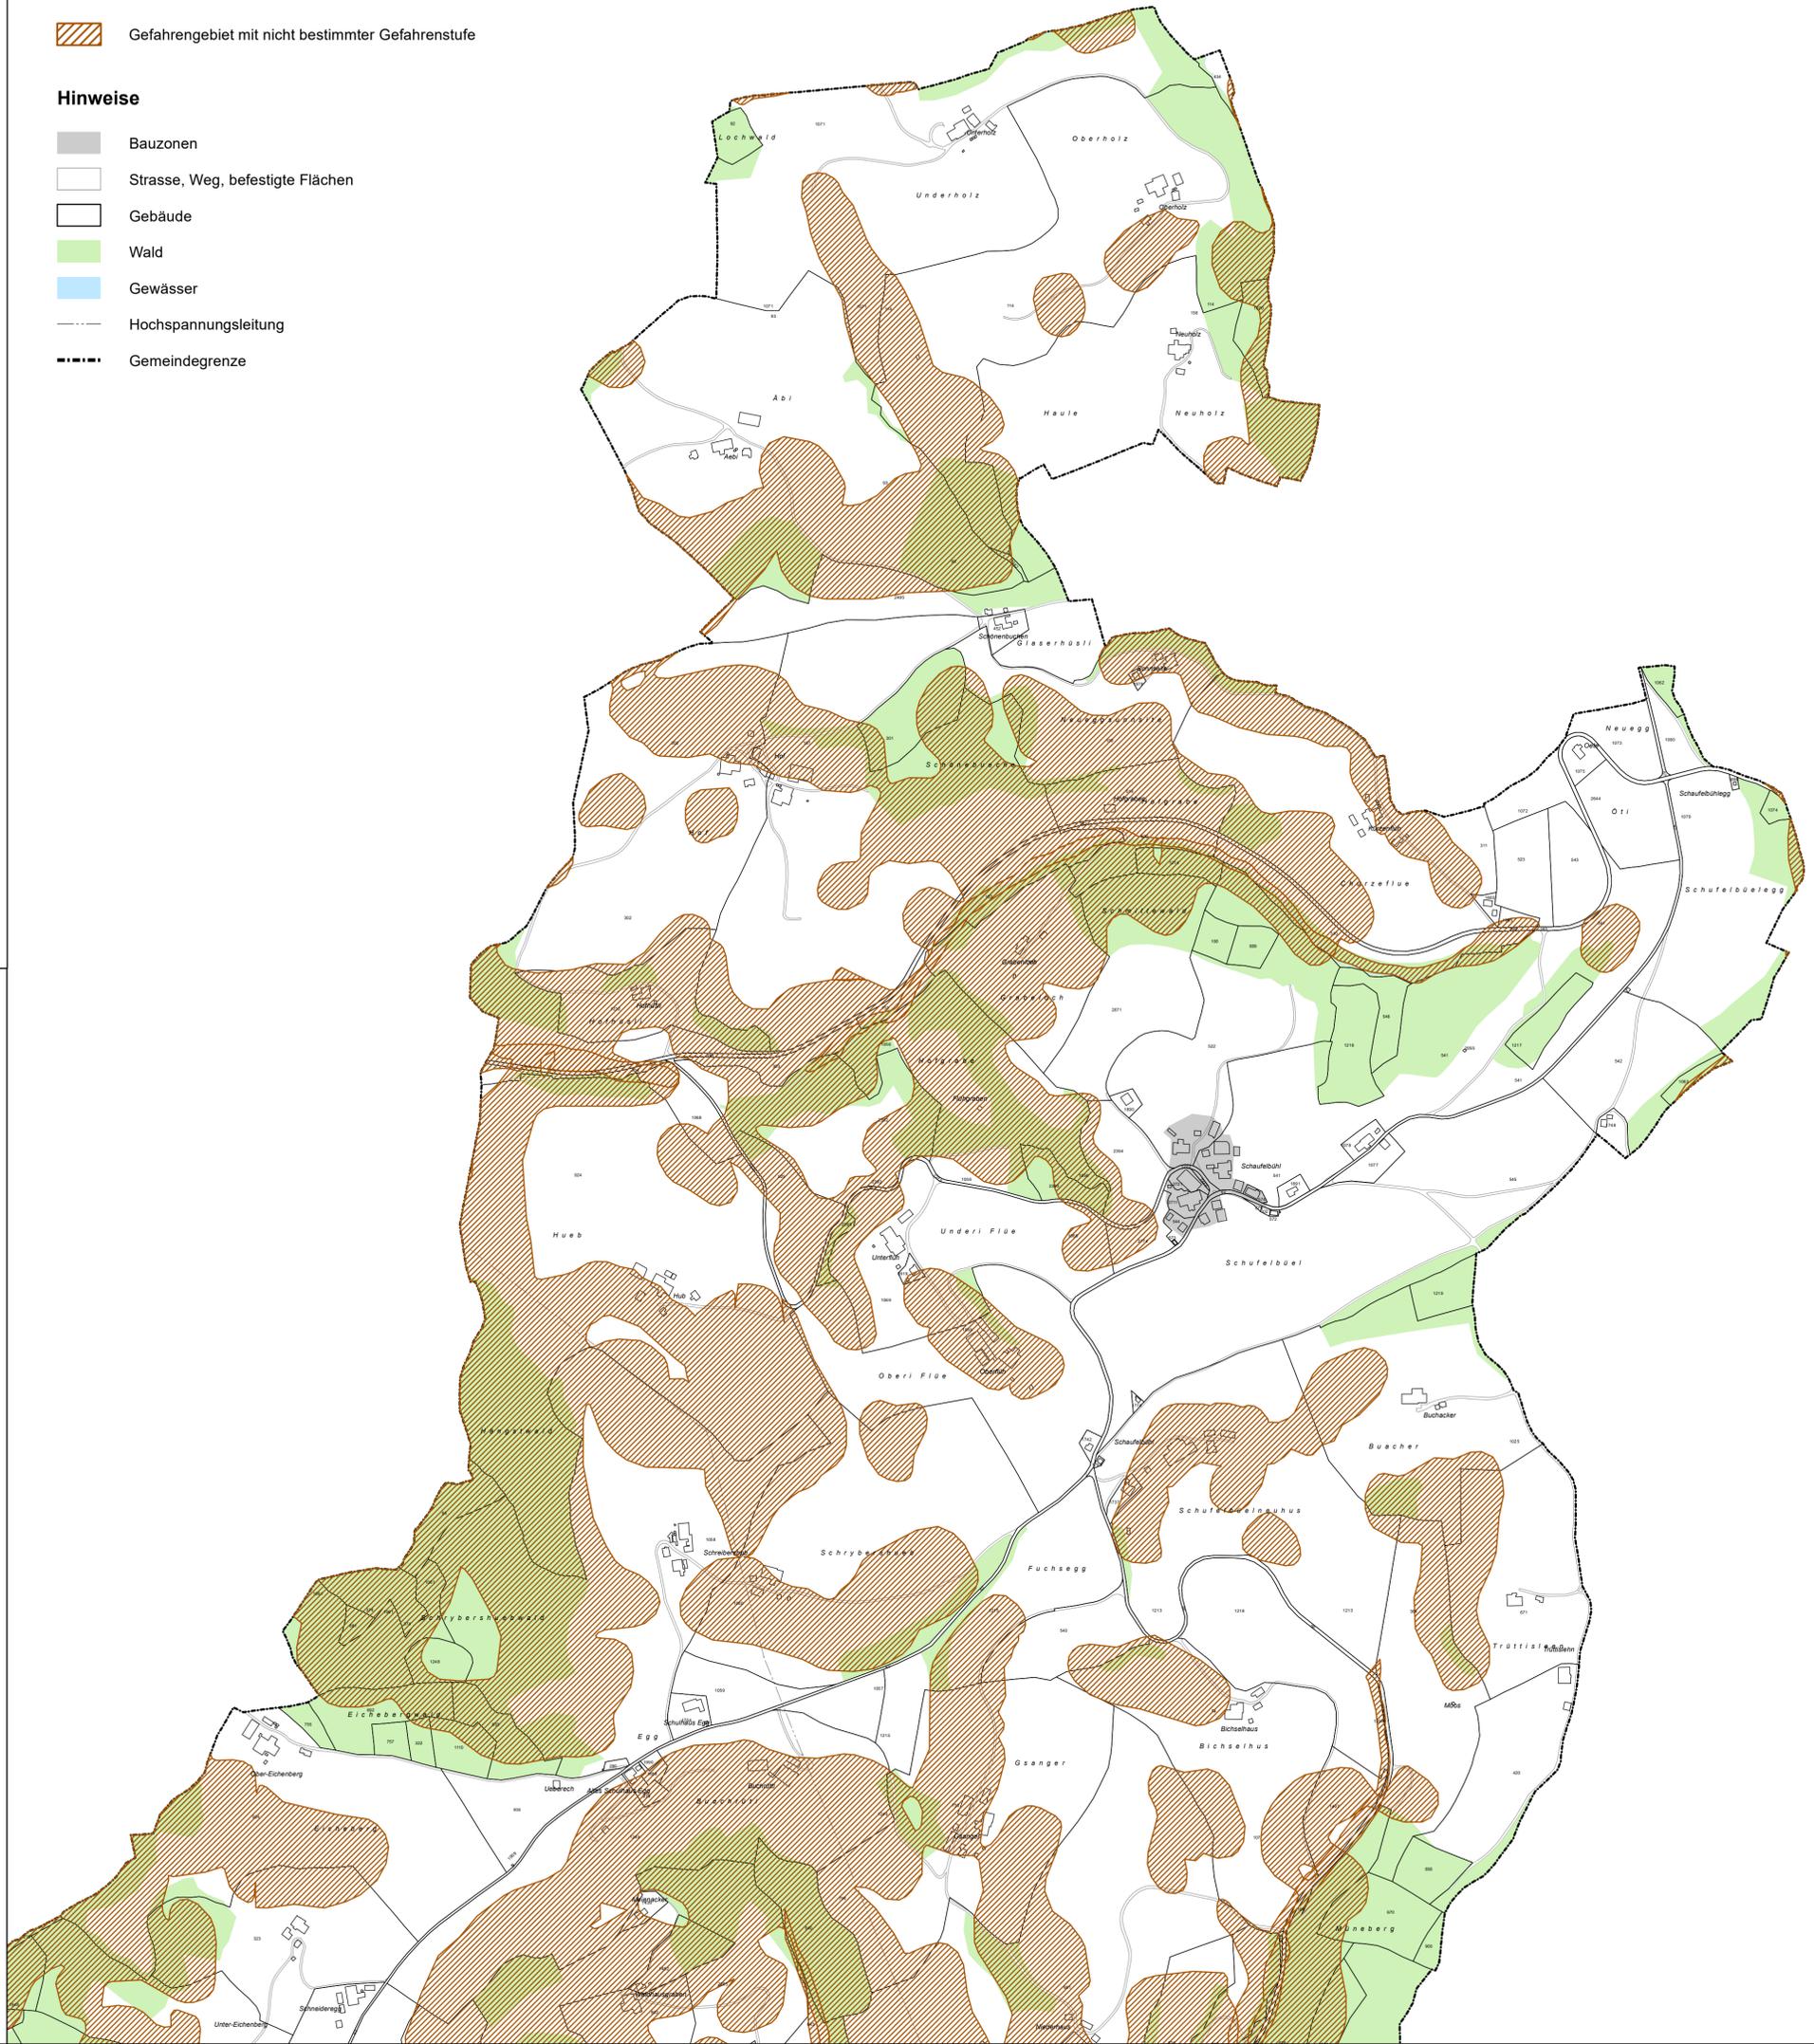

Genehmigungsvermerke

Öffentliche Mitwirkung	vom 06. Januar 2022 bis 11. Februar 2022
Kantonale Vorprüfung	vom 09. Mai 2023
Publikation im Amtsblatt	vom
Publikation im amtlichen Anzeiger	vom
Öffentliche Auflage	vom bis
Einspracheverhandlungen	am
Erledigte Einsprachen
Unerledigte Einsprachen
Rechtsverwahrungen
Beschlossen durch den Gemeinderat	am
Beschlossen durch die Gemeindeversammlung	am
Namens der Einwohnergemeinde
Der Präsident:
Der Gemeindegeschreiber:
Die Richtigkeit dieser Angaben bescheinigt:	Lützelflüh, den
Der Gemeindegeschreiber:
Genehmigt durch das Amt für Gemeinden und Raumordnung	am