






# Richtplan Fusswegnetz

Mitwirkung

1:5'000



Plan Nr.	2020-501214-003	Auftraggeber:	Gemeinde Lützelflüh Kirchplatz 1 3432 Lützelflüh	Projektverfasser:	<b>georegio</b> atelier für raumentwicklung Bahnhofstrasse 35 3400 Burgdorf
Datum:	25.11.2021				
Grösse:	594 mm x 840 mm				
Änderungen:					
gez/kontr:	ne/br				

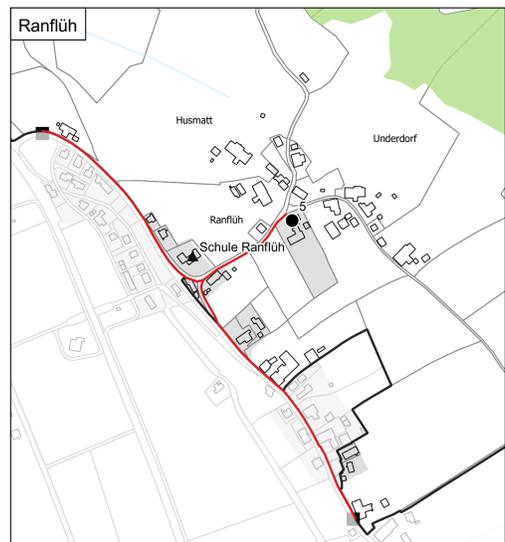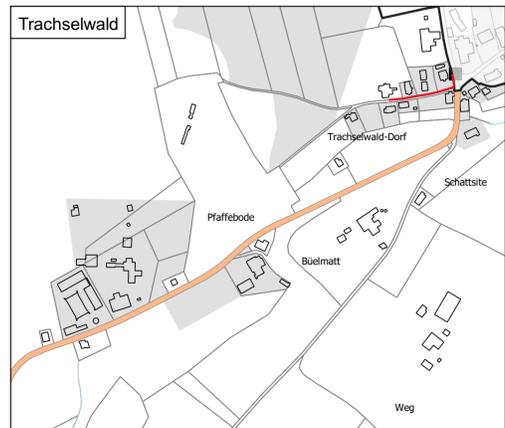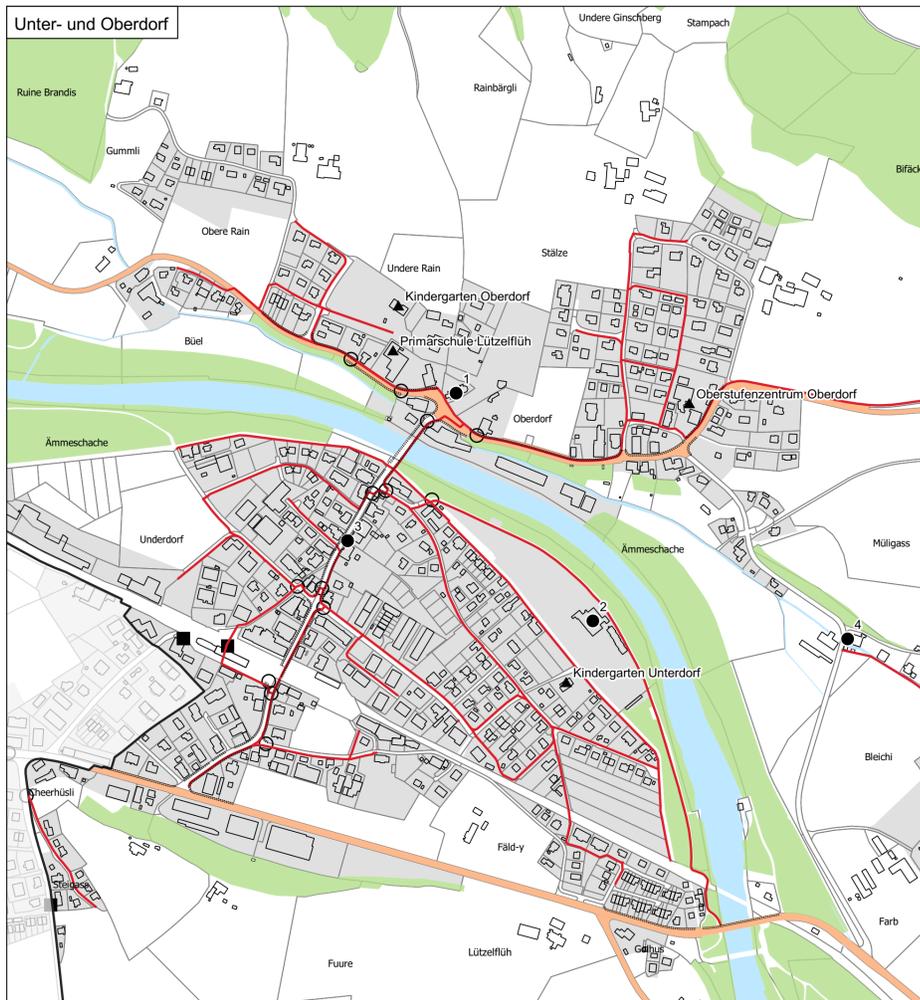

## Genehmigungsvermerke

Der Richtplan Langsamverkehr und Erschliessung ersetzt die bisherigen Verkehrsrichtpläne vom 10.08.1987 und 16.12.1996 inkl. allen zwischenzeitlichen Änderungen.

Mitwirkung vom ..... bis .....

Vorprüfung vom ..... bis .....

Beschlossen durch den Gemeinderat am .....

Der Präsident: .....

Der Gemeindeverwalter: .....

Die Richtigkeit dieser Angaben bescheinigt:

Lützelflüh, den ..... Die Gemeindeverwalter .....

Genehmigt durch das Amt für Gemeinden und Raumordnung

## Festsetzungen




— Fusswegnetz

## Hinweise




- Wichtige Ziel- und Quellorte
- Zielorte Fusswegnetz (siehe Tabelle)
- Bahnhof/Bushaltestelle
- ▲ Schule/Kindergarten
- Querungsstellen
- Trottoir an Hauptverkehrsachsen (Innerorts)
- Kantonstrasse
- Parzellengrenzen
- Gebäude
- Gewässer
- Wald
- Bauzonen

## Zielorte Fusswegnetz

1	Gemeindeverwaltung, Kirche
2	Sportzentrum
3	Einkaufsmöglichkeiten Unterdorf
4	Kulturmühle
5	Alters- und Pflegeheim Dändlikerhaus

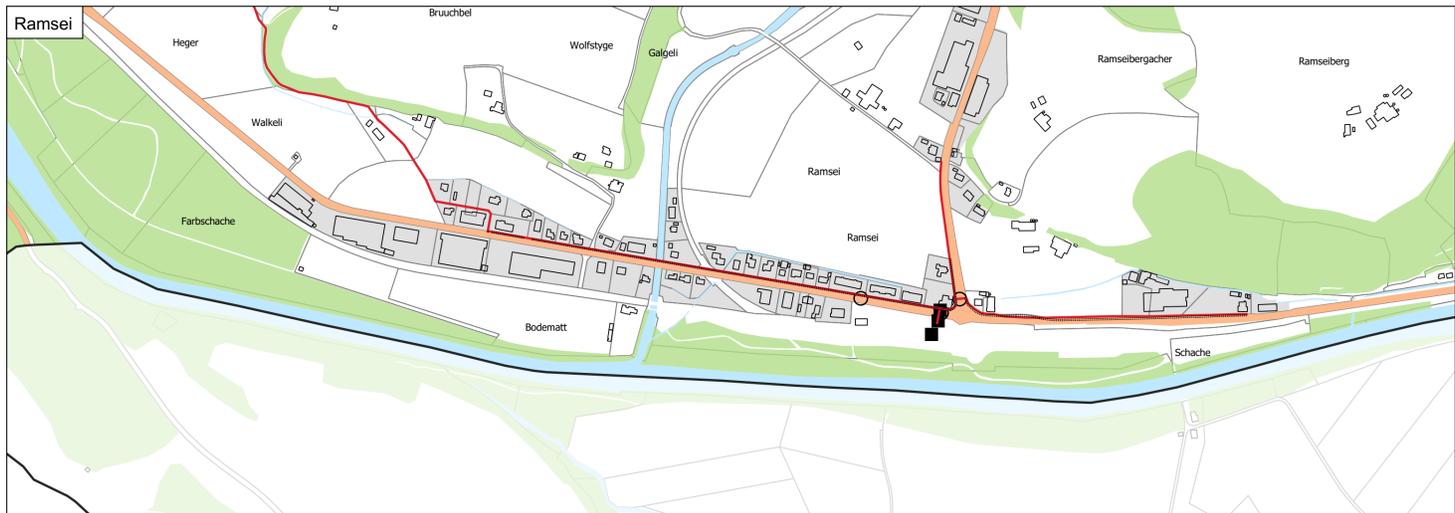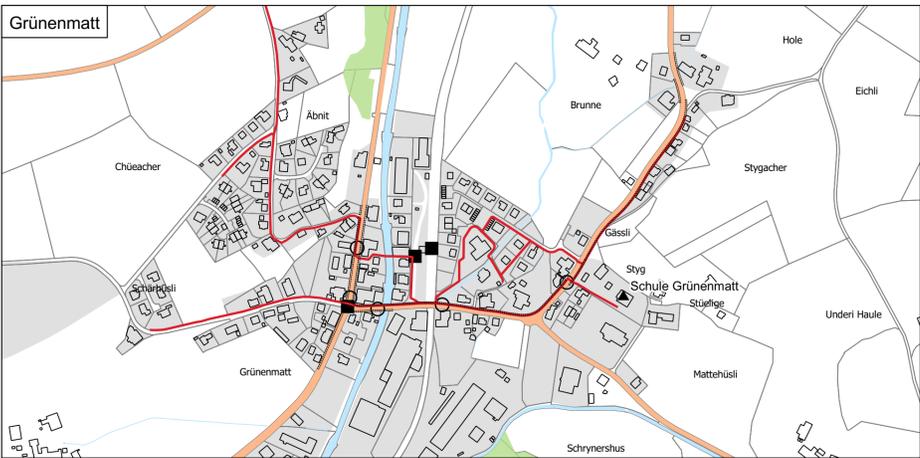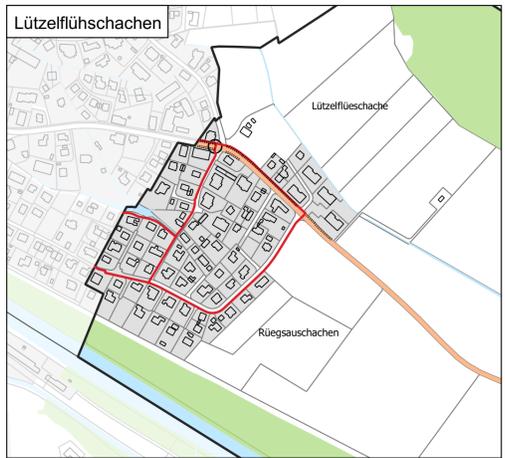

## Hinweis auf Sachpläne des Kantons 1:50'000

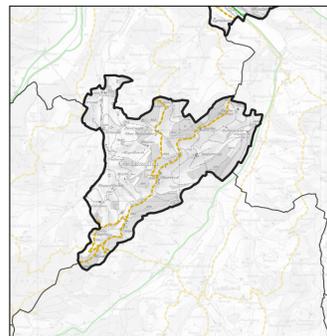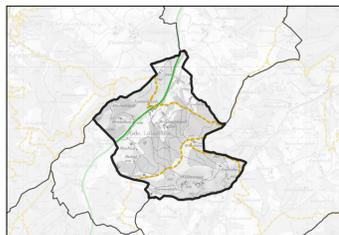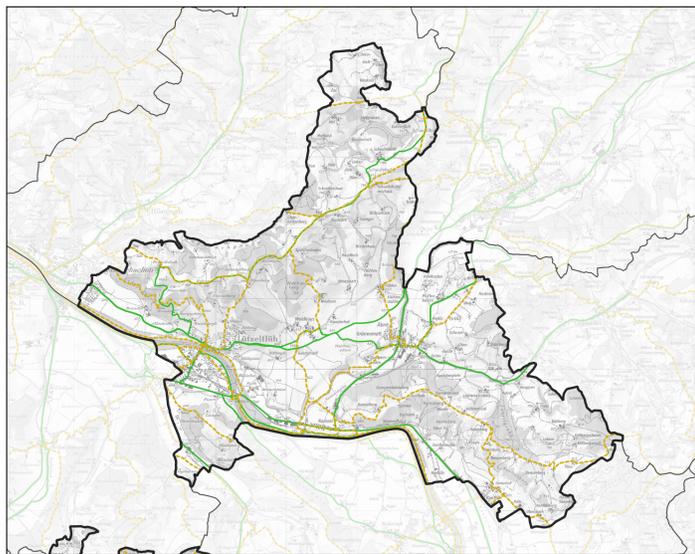

Hinweise  
 - - - - - Wanderwege (Sachplan Kanton)  
 — Velorouten (Sachplan Kanton)

Erläuterung Fusswegnetz: Die Gemeinde setzt sich dafür ein, dass bestehende Fusswege erhalten bleiben oder angemessen ersetzt werden und dass geplante Wege und nötige Sanierungen zeitgerecht und wo nötig in Abstimmung mit anderen Bauvorhaben realisiert werden.