Oberingenieur/ingénieur en chef
Tiefbauamt des Kantons Bern

Fin ainsi/dessinant d'ingénieur en chef
Office des ponts et chaussées du canton de Berne

Strassenplan
Beilage 2

Strassen-Nr.	Kantonsstrasse Nr. 23 / 243.1	Rendert	
Strassenzug	Ramsei-Huttwil / Grünenmatt-Trachselwald-Grünen	Projekt-Nr.	20080
Gemeinde	Lützelflüh / Sumiswald	Plan-Nr.	631 / 2842 - 02
Projekt vom	09. August 2019	Format	30 x 189

Situation 1:500

Radweg Grünenmatt - Sumiswald

Abschnitt 1
Trachselwaldstrasse - Gemeindegrenze

Projektverfassende
R + P Ingenieure AG
Bahnhofstrasse 7
3401 Burgdorf

Fax +41 (0)34 420 84 84
Tel. +41 (0)34 420 84 84
mail@rpingag.ch / www.rpingag.ch

Legende:

bestehend	projektiert	
		Strassenrand / Abgrenzungen
		Fahrbahn / Radstreifen
		Anpassungen befestigte Flächen
		Bankett
		Grünfläche / Urbarklerung
		Wald

Signalisation nach Art. 107 Abs. 1 SSV wird in einem separaten Verfahren verfügt und publiziert.

Integrierte Bestandteile der Plangenehmigung

Beilage	Plan Nr.	Datum	Bezeichnung
03	631/2842-03	09. August 2019	Situation 1:500
04	631/2842-04	09. August 2019	Querprofile 1:50
05	631/2842-05	09. August 2019	Querprofile 1:50
06	631/2842-06	09. August 2019	Längenprofil 1:500/50
07	631/2842-07	09. August 2019	Landerwerbsplan 1:500
08	631/2842-08	09. August 2019	Landerwerbsplan 1:500

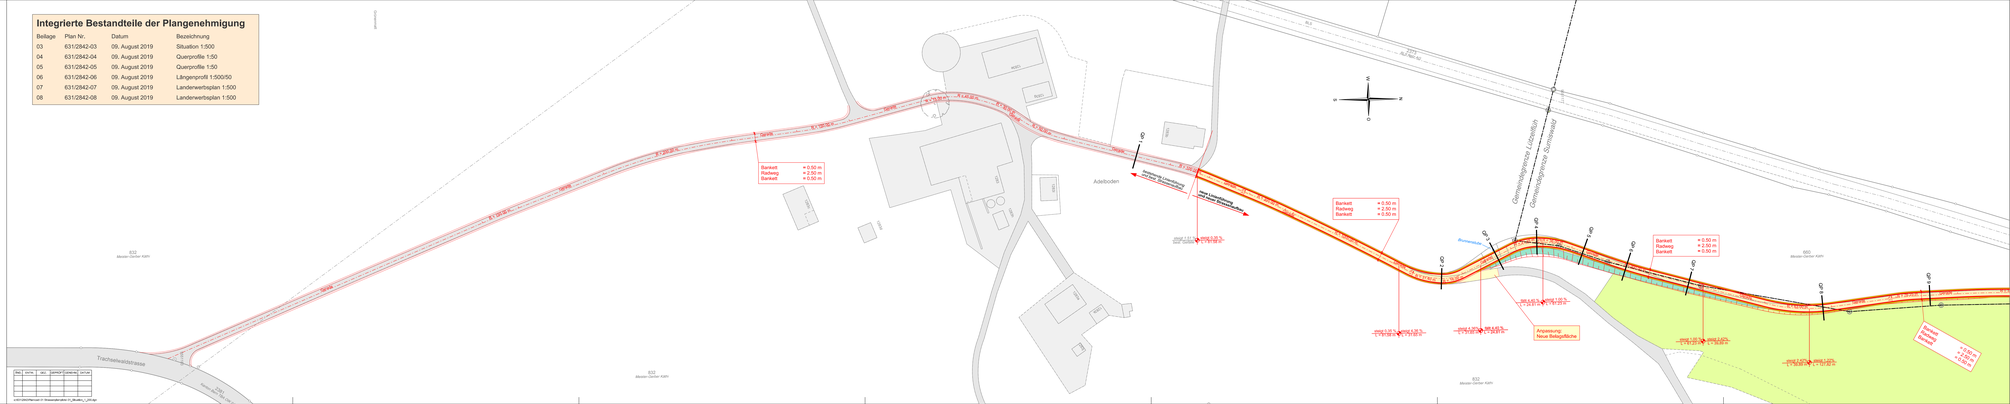

Rev.	Ort/Tk.	Ver.	Datum	Gezeichnet	Geprüft

K:\R+P\20080\Plan\631 Strassenplan\631-01_Beilage_2.dwg