

Strassenplan
Beilage 5

Strassen-Nr.	Kantonsstrassen Nr. 23 / 243.1	Revidiert	
Strassenzug	Ramsel-Hutwil / Grünenmatt-Trachselwald-Grünen	Projekt-Nr.	20080
Gemeinde	Lützelfüh / Sumiswald	Plan-Nr.	631 / 2842 - 05
Projekt vom	09. August 2019	Format	30 x 210

Querprofile 1:50

Radweg Grünenmatt - Sumiswald










Querprofile 19 - 29

Projektverfasser
M + P Ingenieure AG
Lysbühlstrasse 7a
3401 Burgdorf

Fon +41 (0)34 420 84 84
Fax +41 (0)34 420 84 85
mpag@mpag.ch / www.mpag.ch

AND.	ENTW.	GEZ.	GEPRÜFT	GENEHMT	DATUM

v:\6312842\Plan\2019\01 Strassenplan\kts..._Querprofile_1:50.dgn

 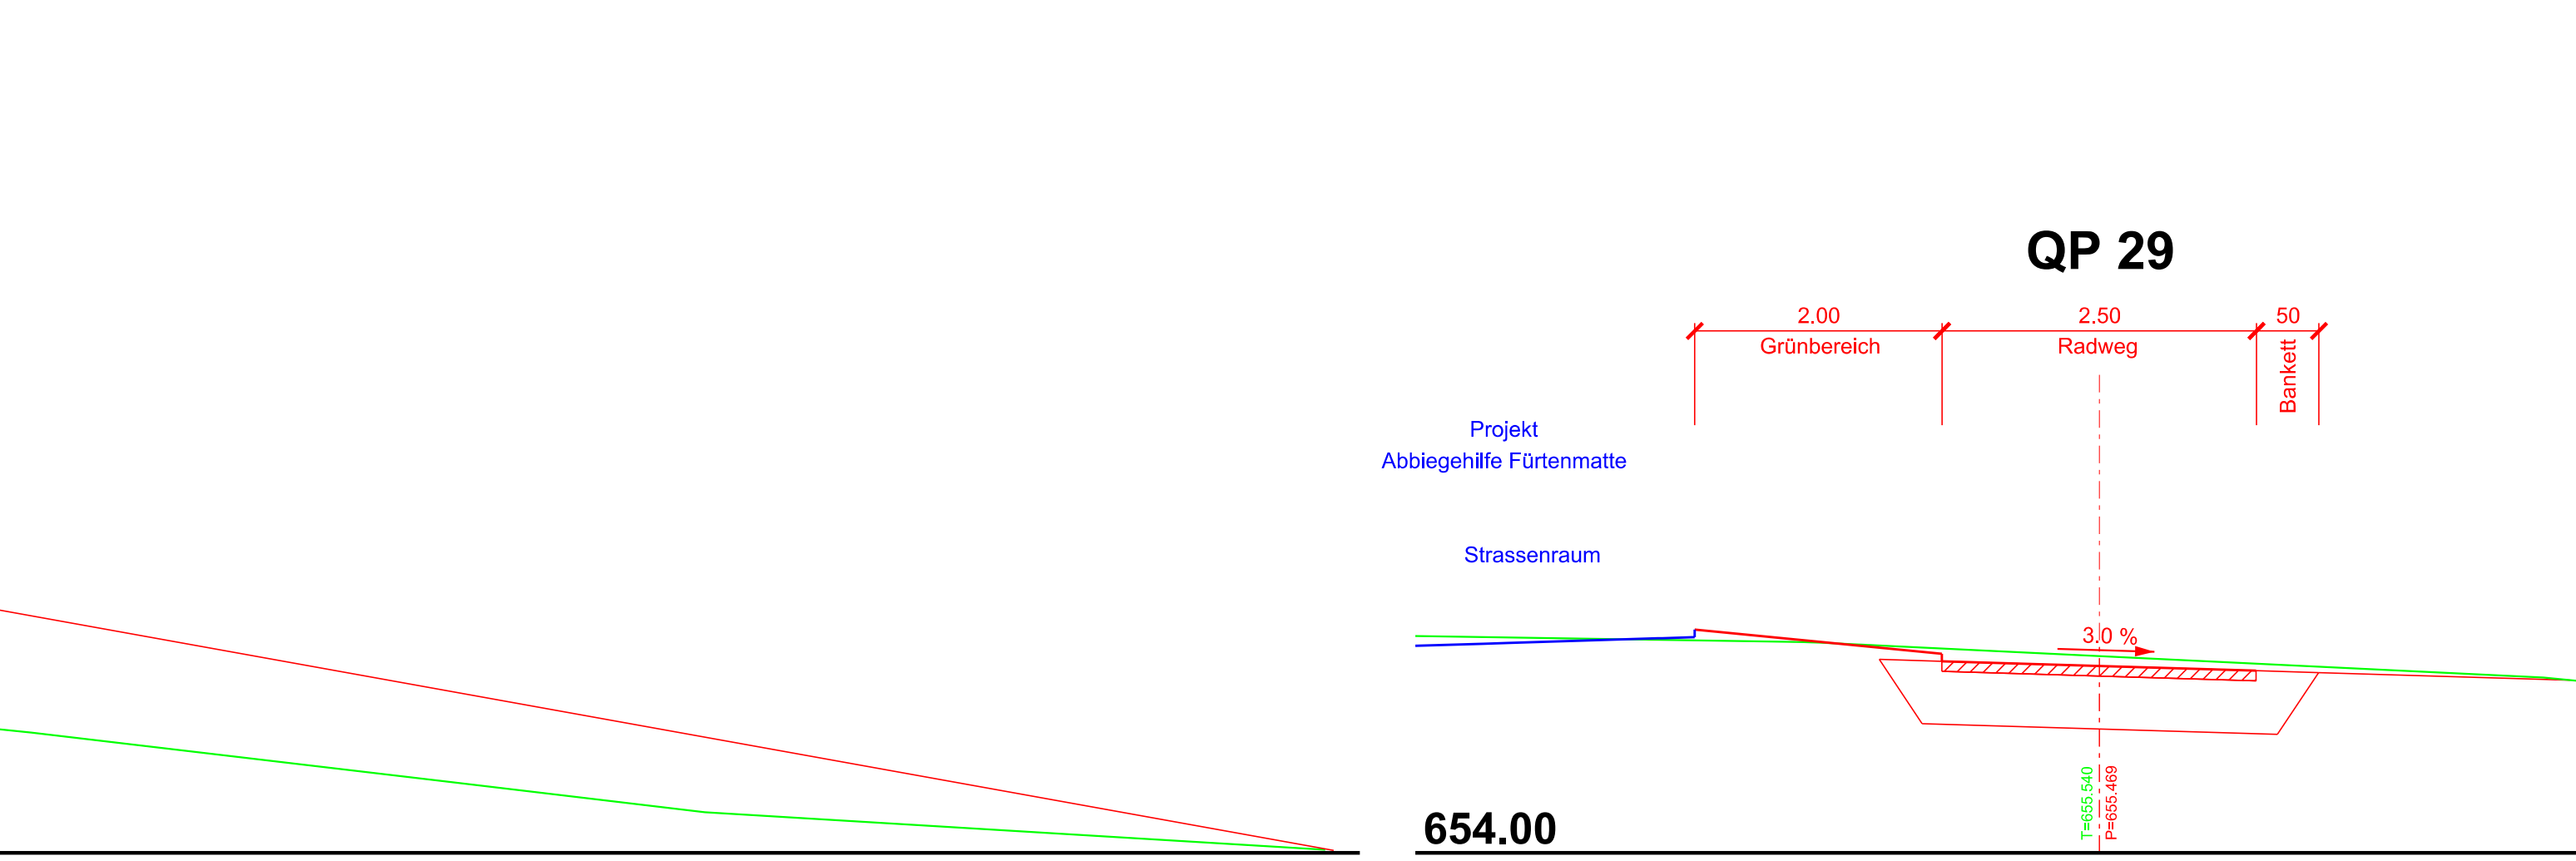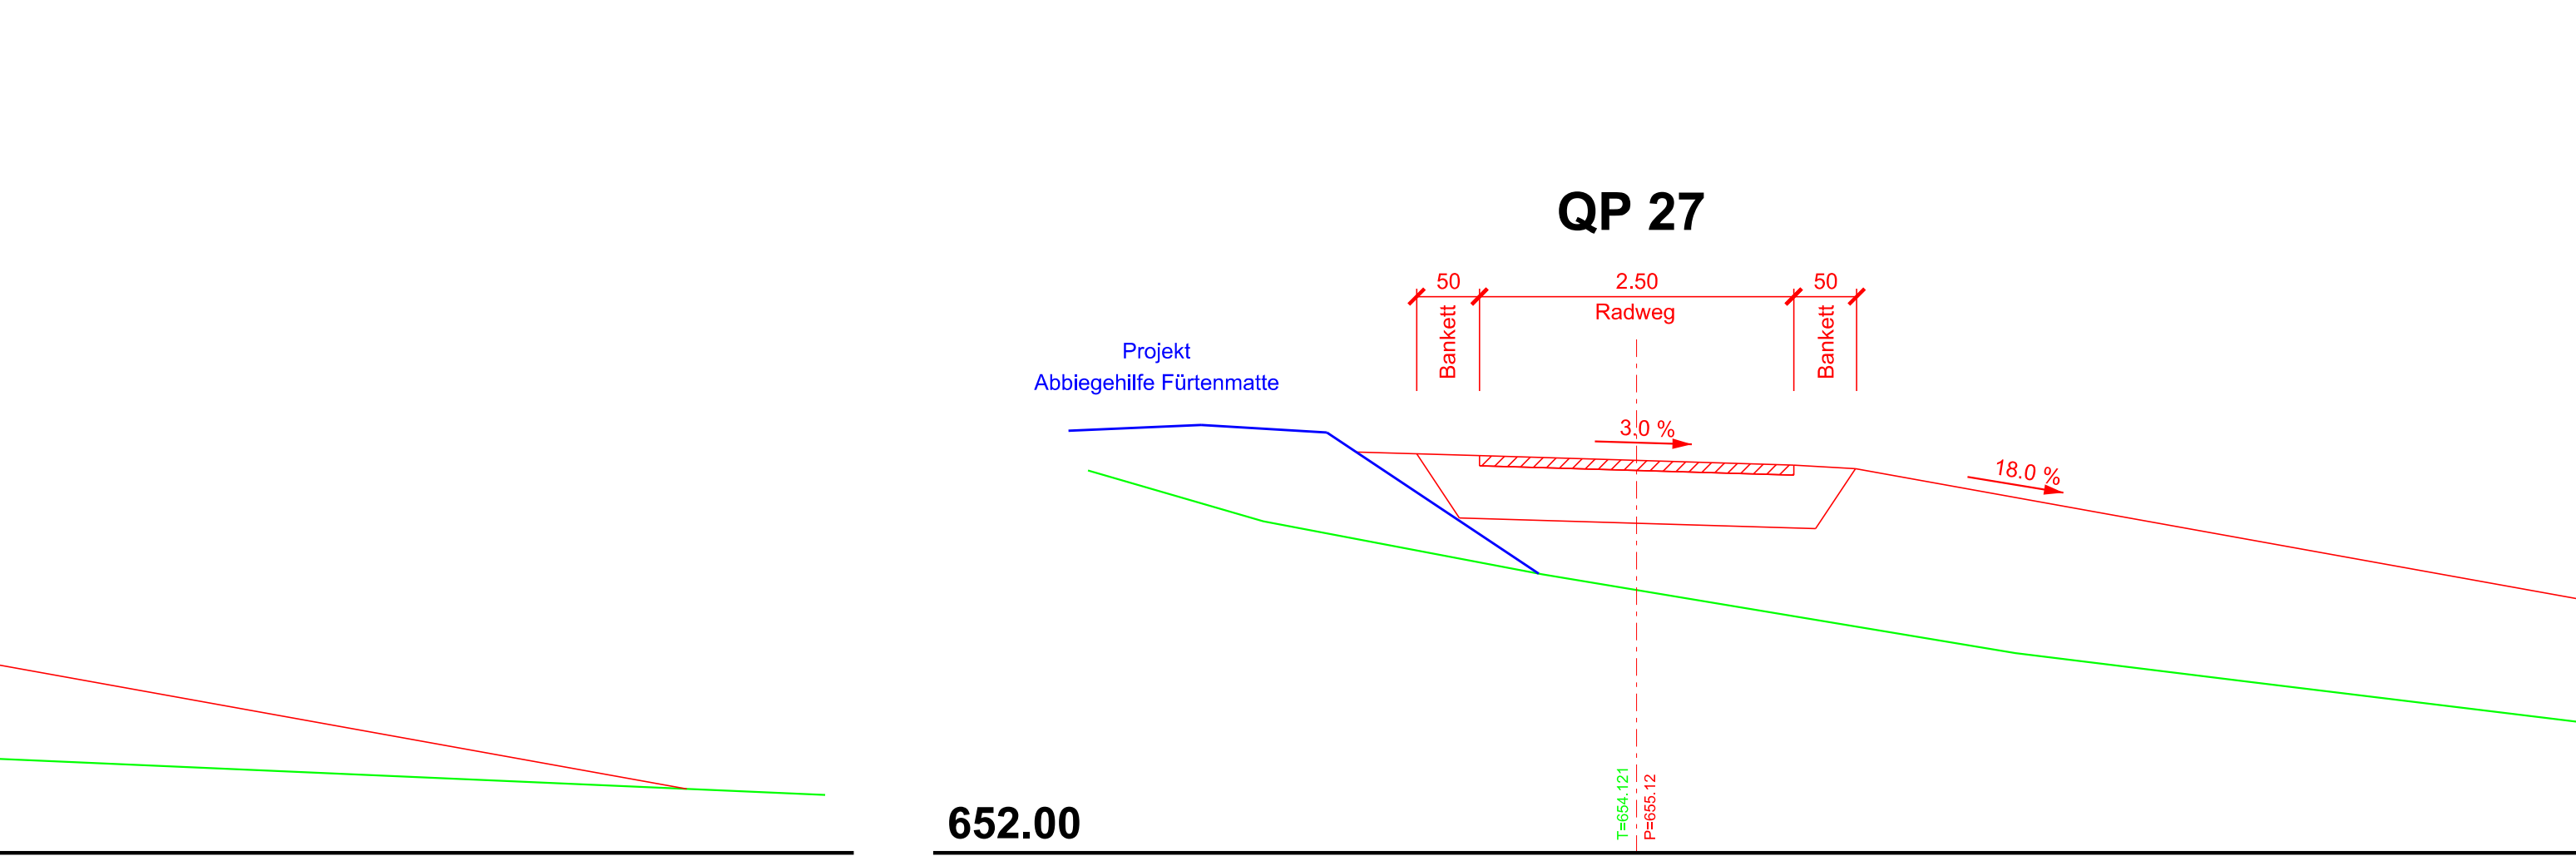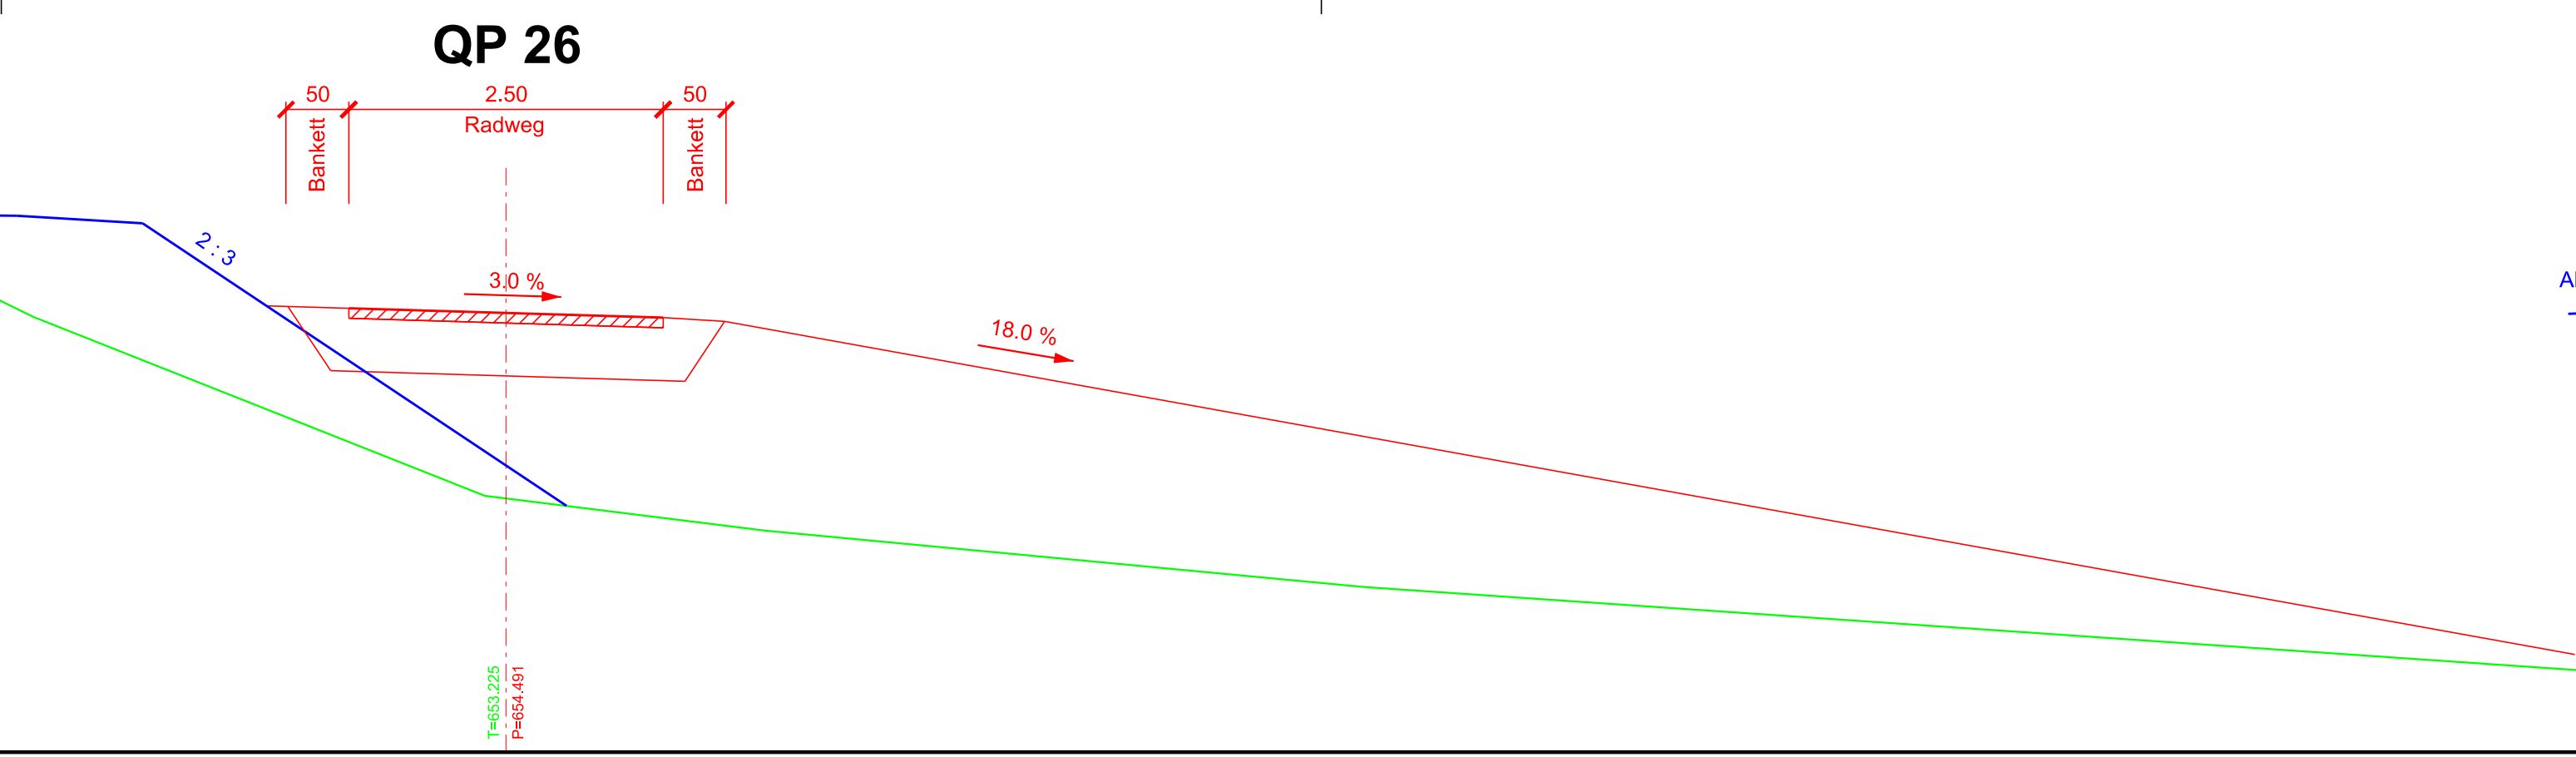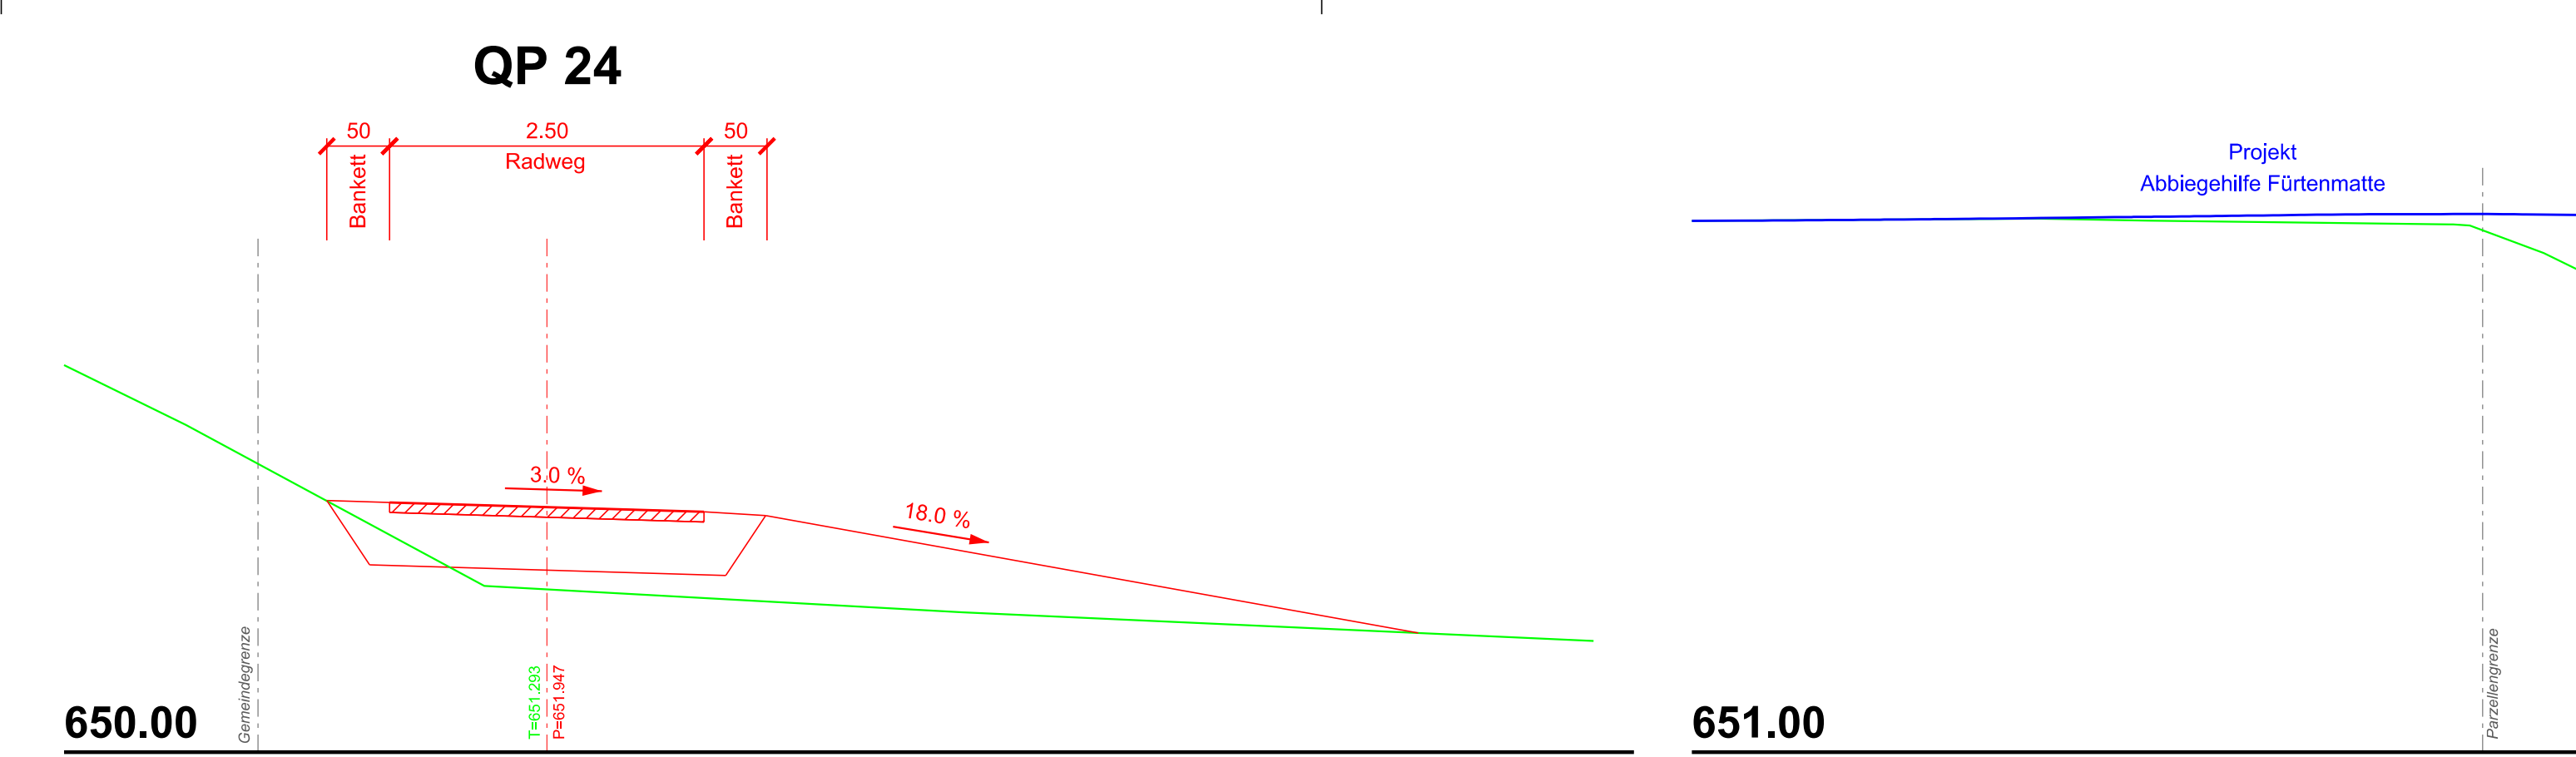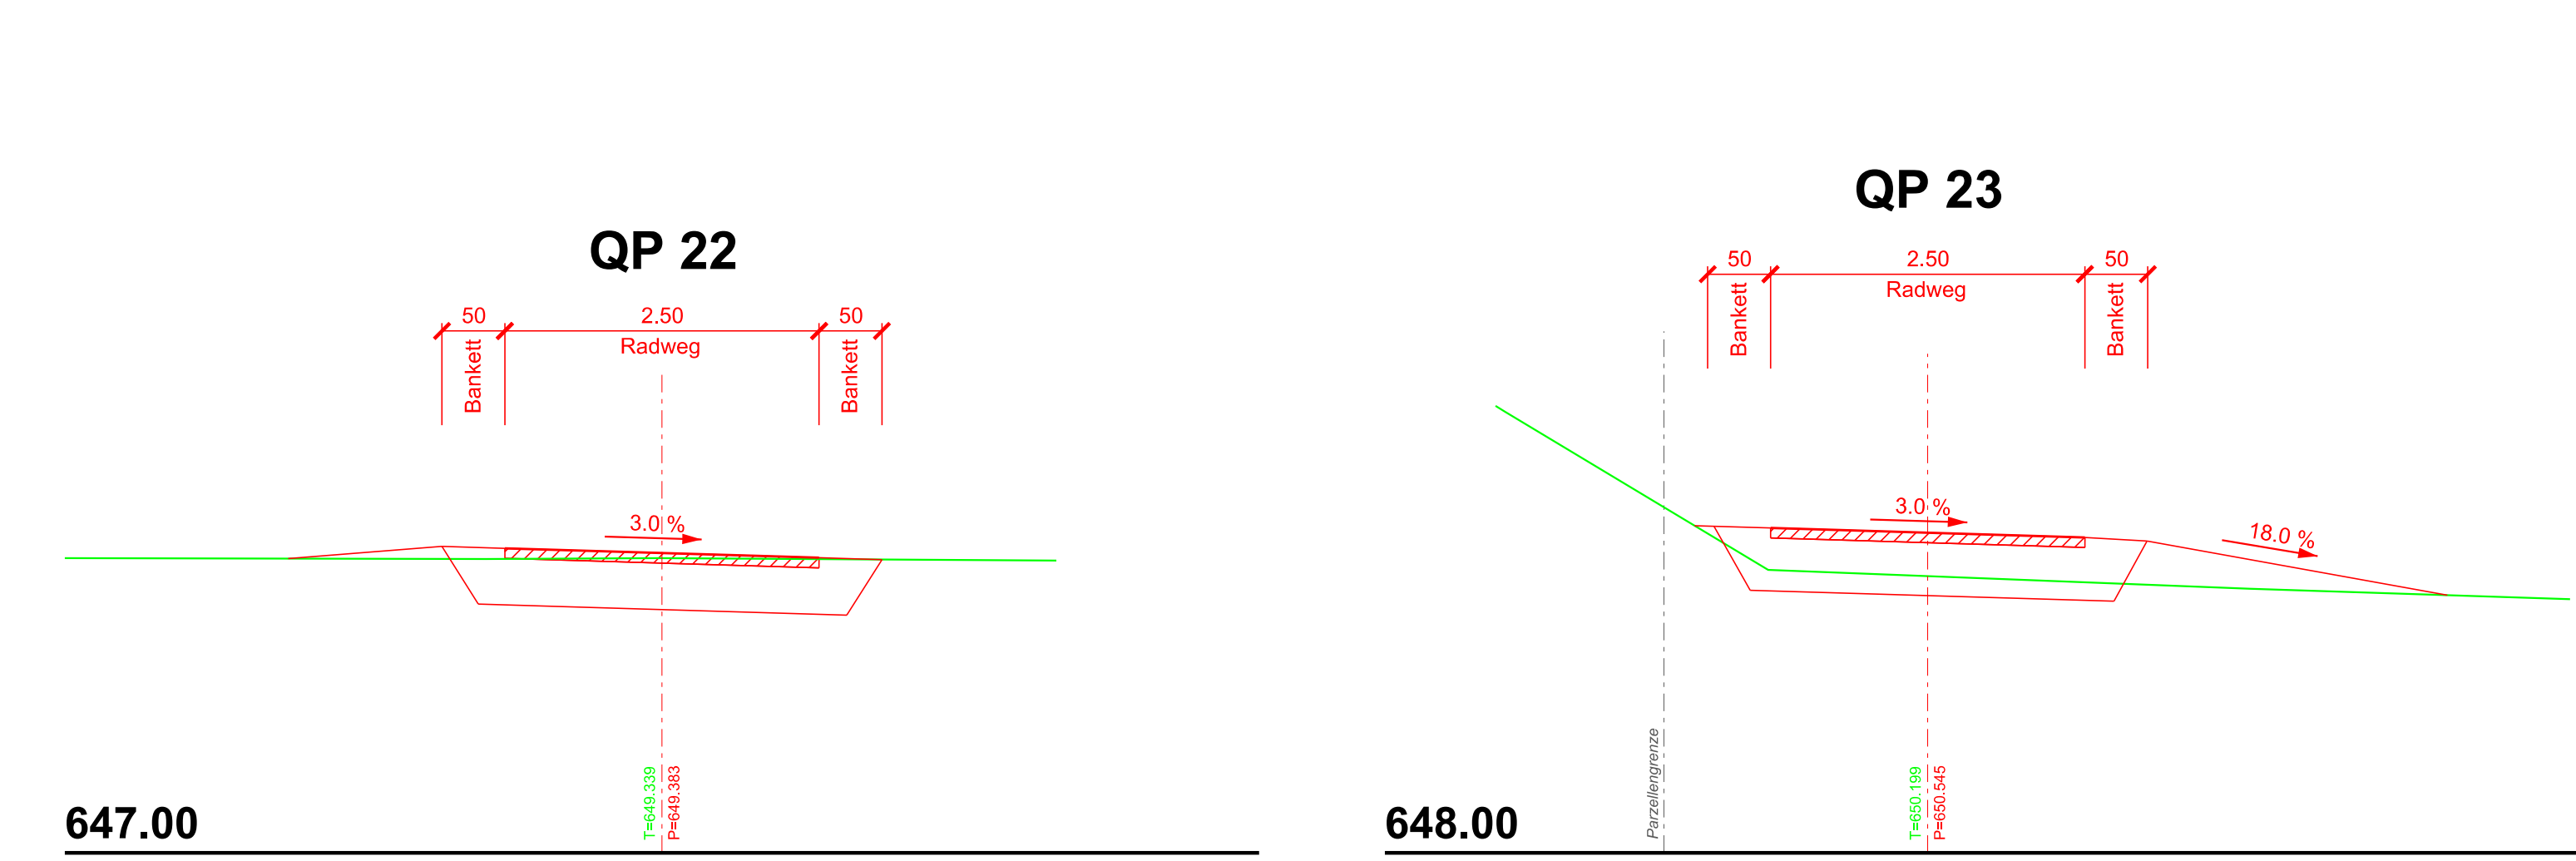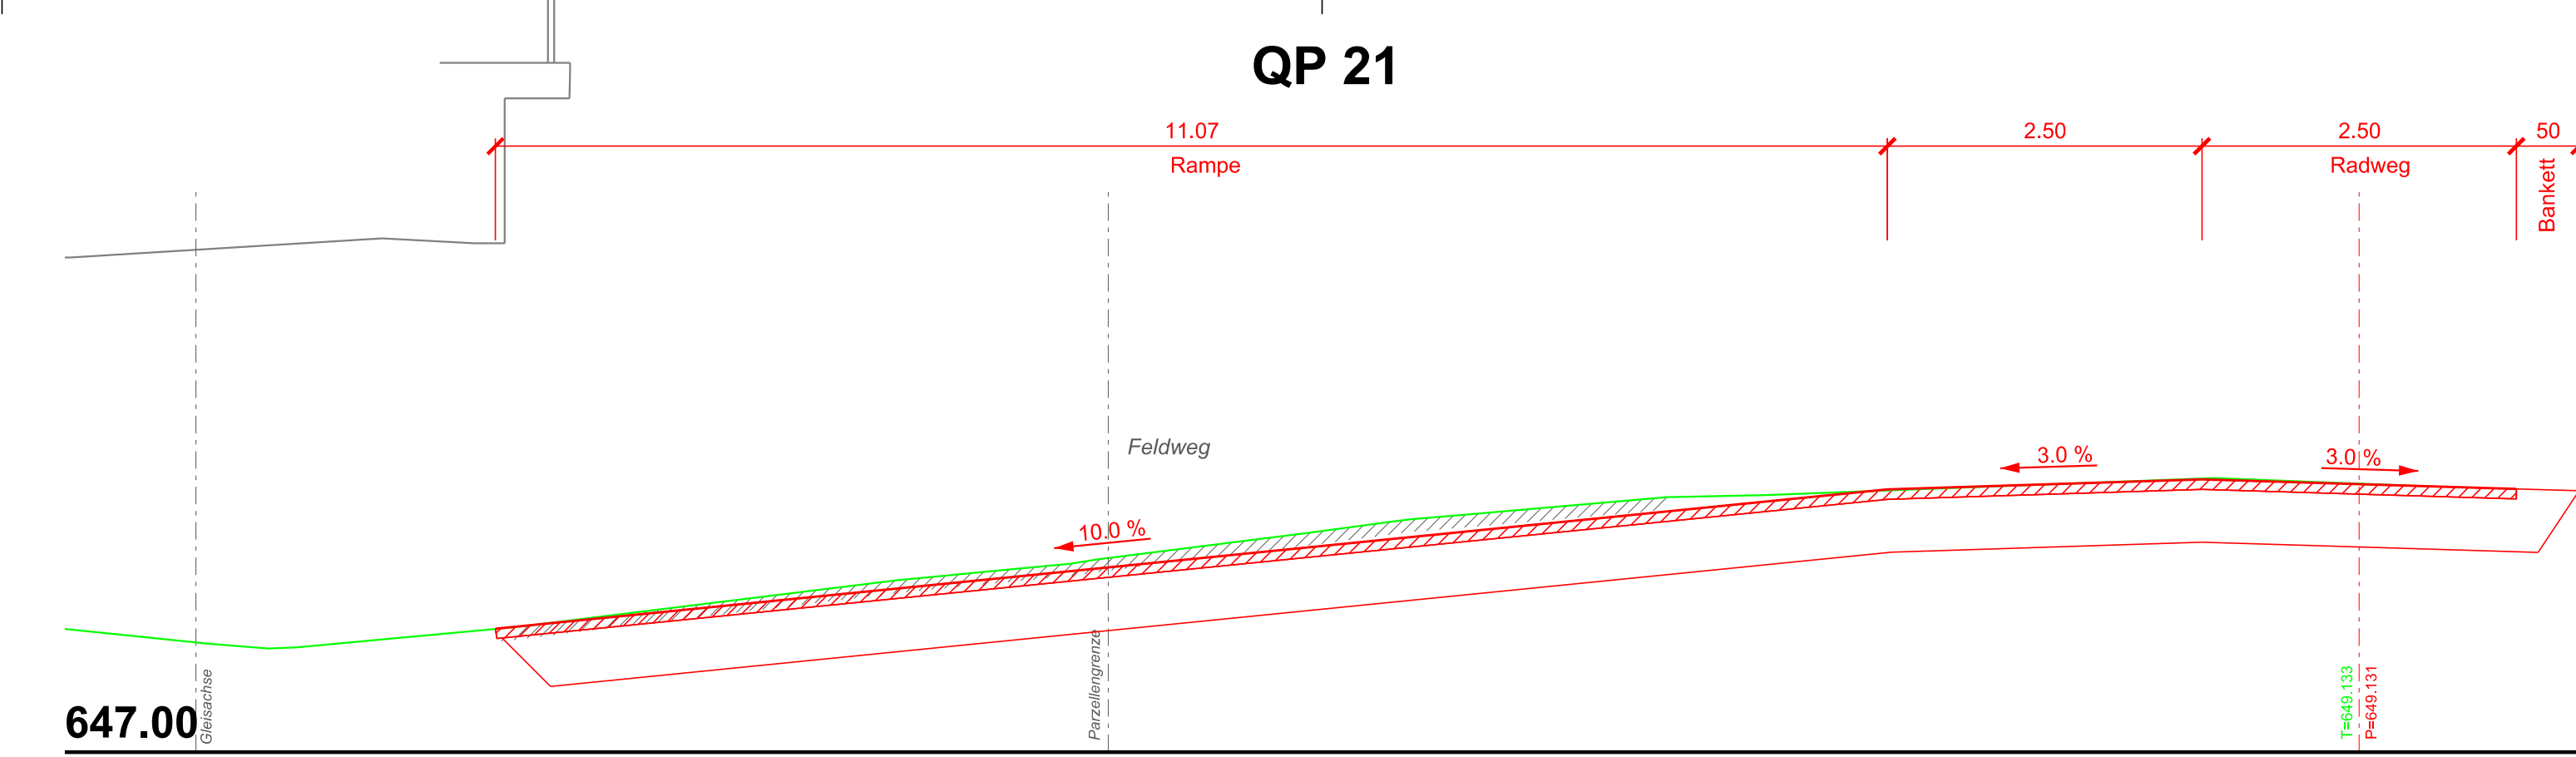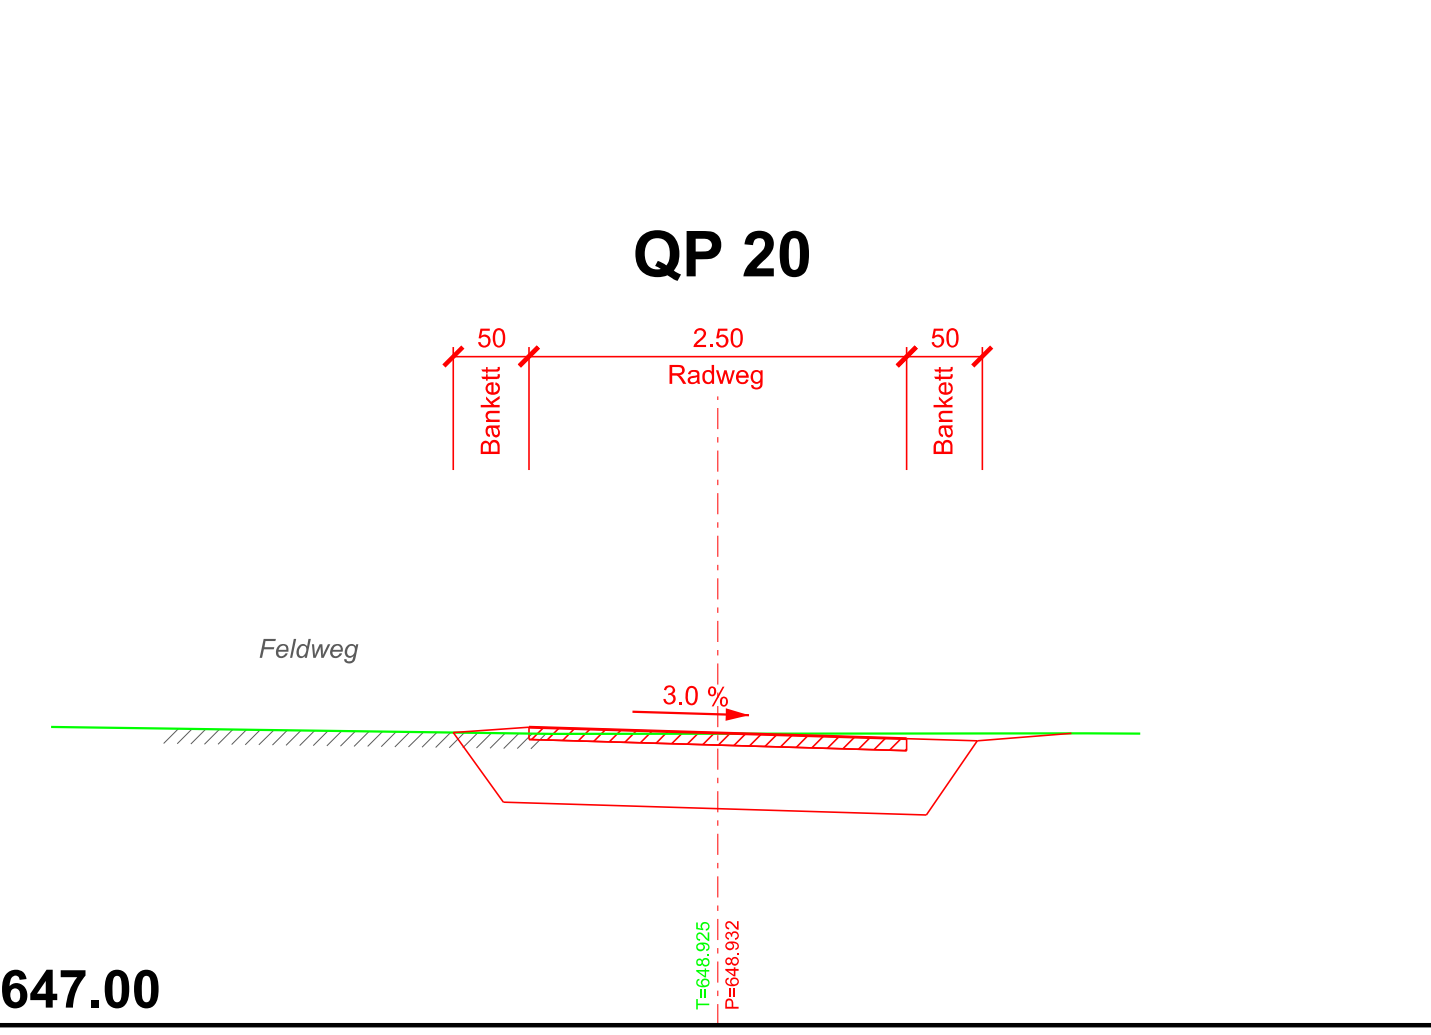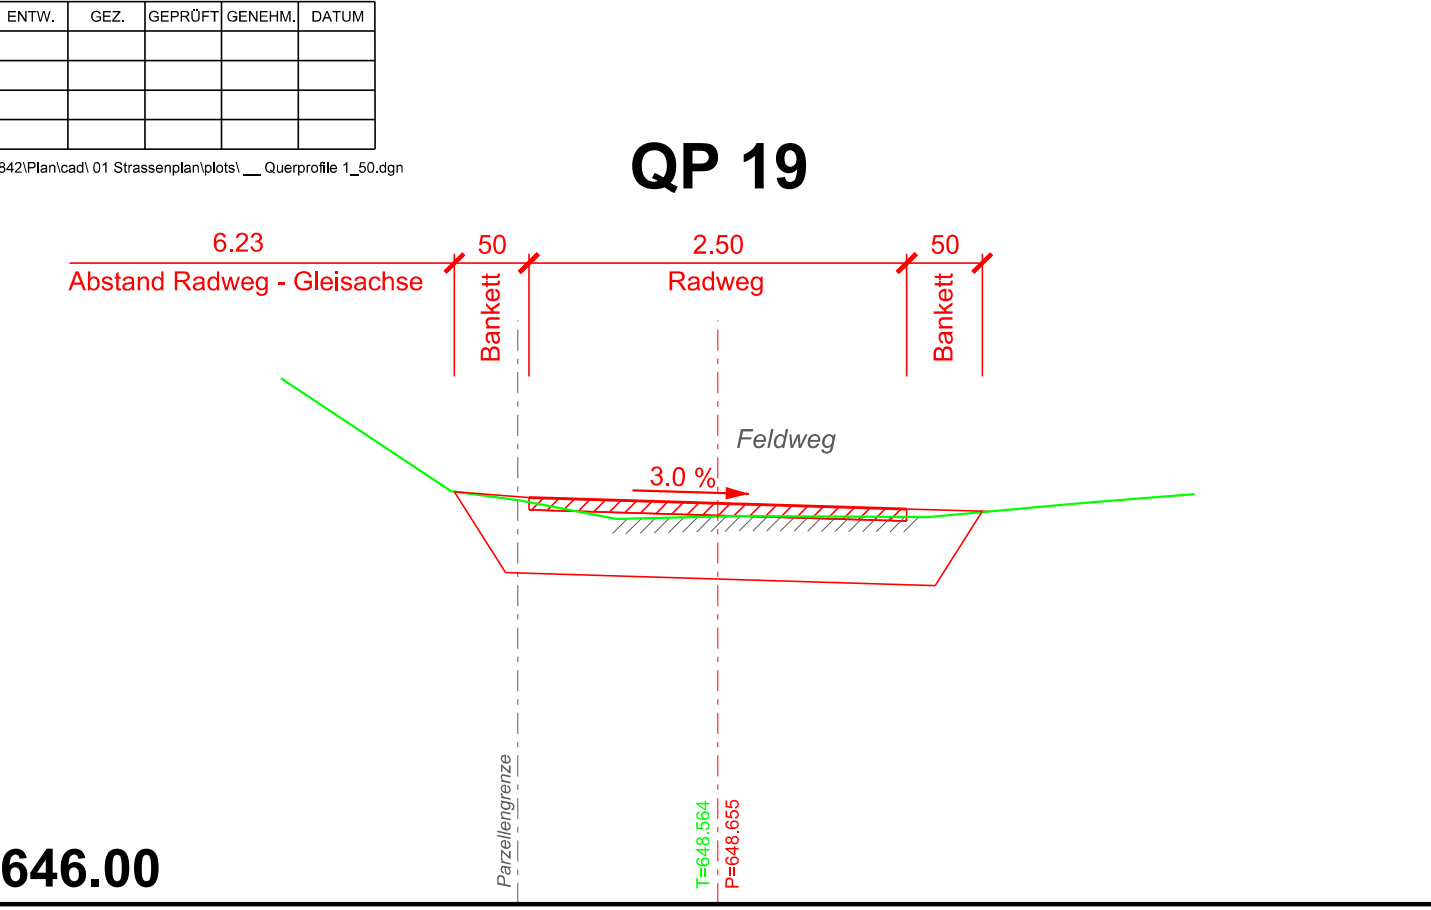

Integrierte Bestandteile der Plangenehmigung

Beilage	Plan Nr.	Datum	Bezeichnung
02	631/2842-02	09. August 2019	Situation 1:500
03	631/2842-03	09. August 2019	Situation 1:500
04	631/2842-04	09. August 2019	Querprofil 1:50
06	631/2842-06	09. August 2019	Längenprofil 1:500/50
07	631/2842-07	09. August 2019	Länderverbsplan 1:500
08	631/2842-08	09. August 2019	Länderverbsplan 1:500