

Strassenplan
Beilage 7

Strassen-Nr.	Kantonsstrasse Nr. 23 / 243.1	Revidiert	
Strassenzug	Ramsei-Hutwil / Grünenmatt-Trachselwald-Grünen	Projekt-Nr.	20080
Gemeinde	Lützelflüh / Sumiswald	Plan-Nr.	631 / 2842 - 07
Projekt vom	09. August 2019	Format	30 x 168

Landerwerksplan 1:500


Radweg Grünenmatt - Sumiswald

Abschnitt 1
Trachselwaldstrasse - Gemeindegrenze

Projektverfassende
M + P Ingenieure AG
Lysbachstrasse 7a
3401 Burgdorf
Fon +41 (0)34 420 84 84
Fax +41 (0)34 420 84 85
mpag@mpag.ch / www.mpag.ch

Landerwerbstabelle							
Nr.	Parz. Nr.	Grundigentümer	Landerwerb [m ²]	Bedarf FFF [m ²]	als FFF nutzbar [m ²]	Bedarf Kulturland [m ²]	Temp. Beanspruchung [m ²]
1	832	Meister-Gerber Käthi	2'172	270	140	47	282
2	660	Meister-Gerber Käthi	615	295	190		13
3	2869	BLS Netz AG	450				
4	661	Schwelenkorporation Sumiswald	65				
5	2870	BLS Netz AG	80				
6	2872	BLS Netz AG	25				
7	973	Oberli Peter	124	2	2	25	21
8	646	Oberli Peter	1'600	1'285	840	75	1'146
Total:			5'131	1'852	1'172	122	1'442

Integrierte Bestandteile der Plangenehmigung			
Beilage	Plan Nr.	Datum	Bezeichnung
02	631/2842-02	09. August 2019	Situation 1:500
03	631/2842-03	09. August 2019	Situation 1:500
04	631/2842-04	09. August 2019	Querprofile 1:50
05	631/2842-05	09. August 2019	Querprofile 1:50
06	631/2842-06	09. August 2019	Längenprofil 1:500/50
08	631/2842-08	09. August 2019	Landerwerksplan 1:500

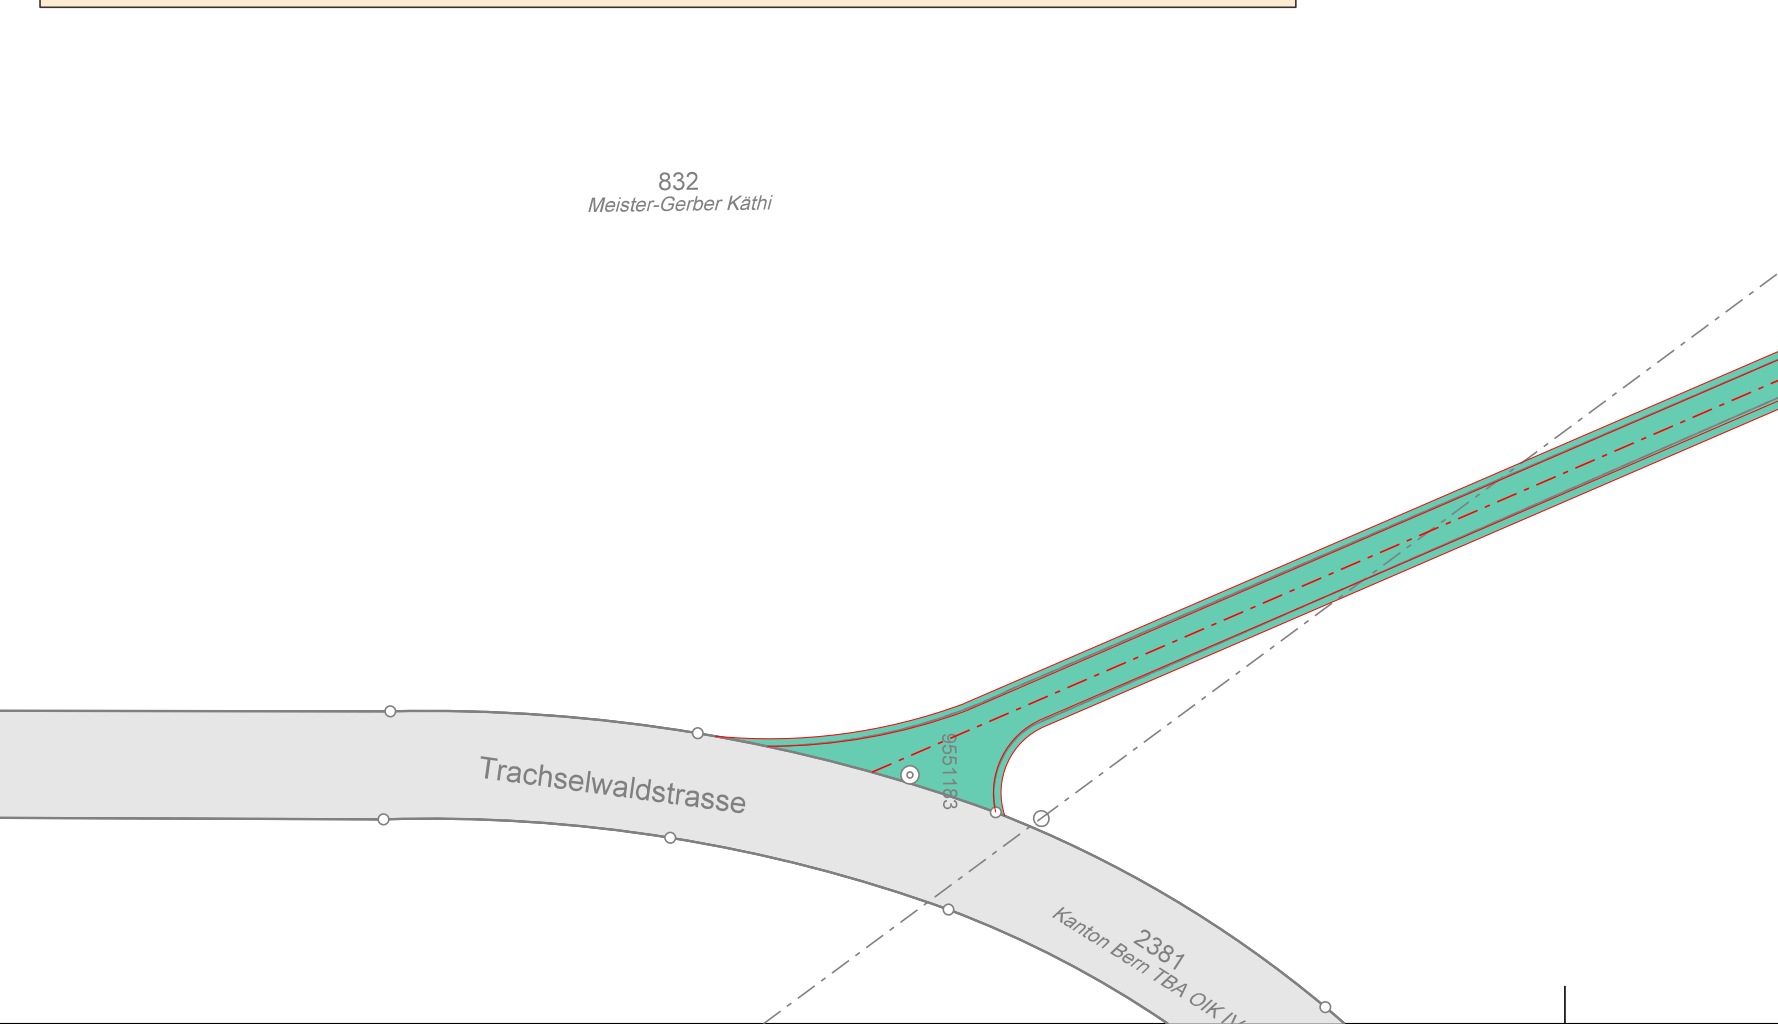

Grunderwerb

Grunderwerb

