

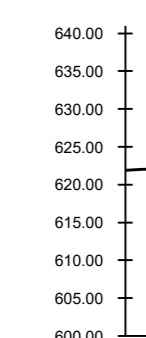


Profil B - B' 1:1000


Profil A - A' 1:1000

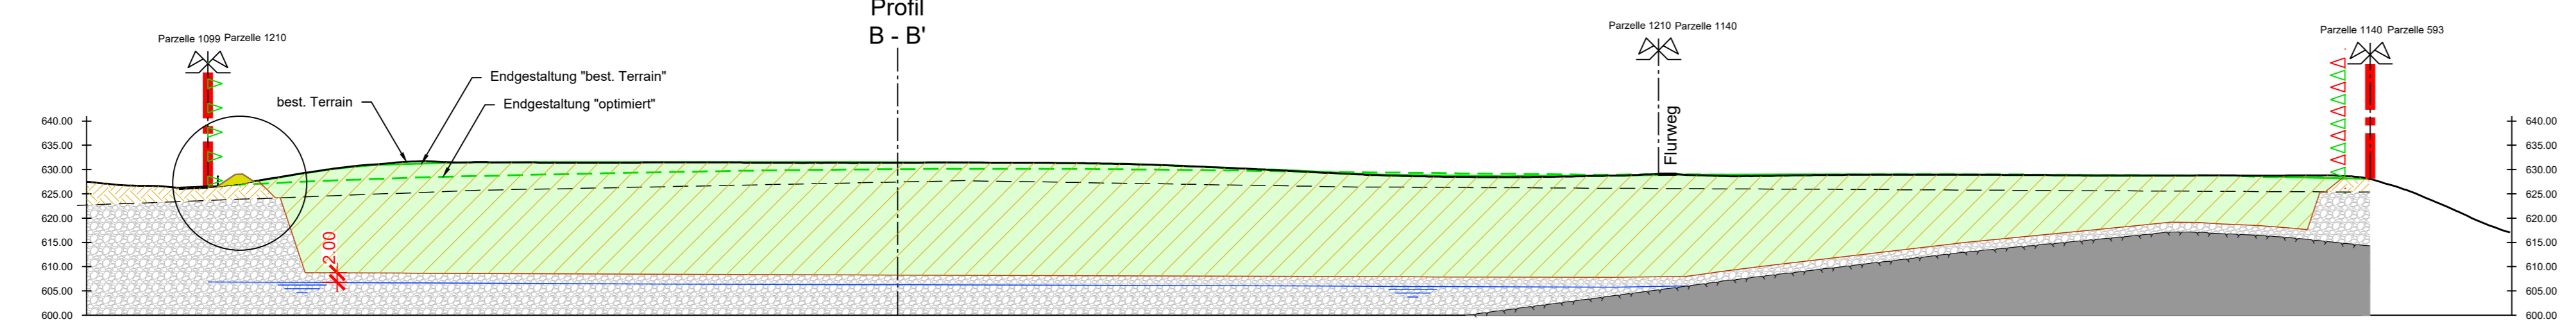

Profil C - C' 1:1000

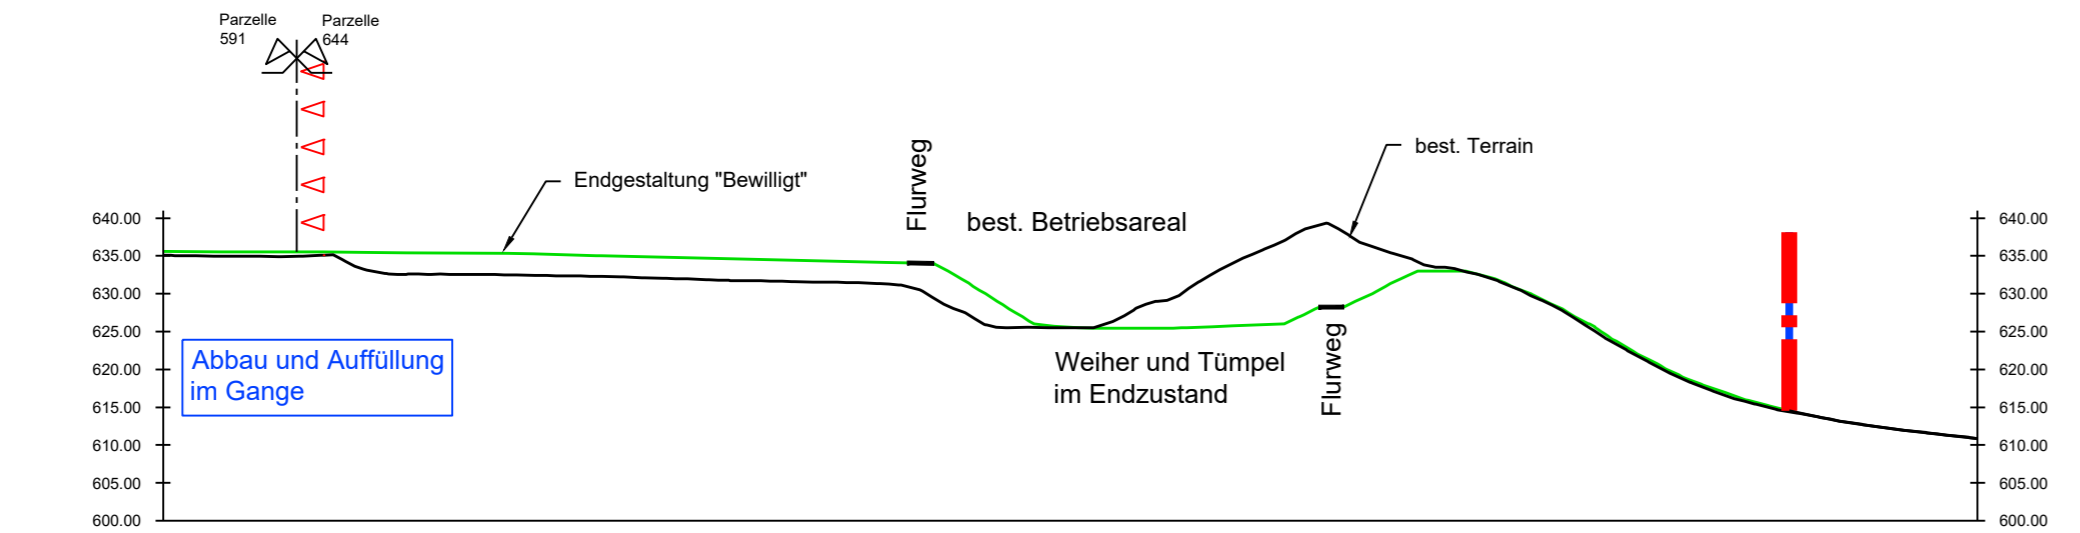

Normalprofil neue Flurwege
1:50

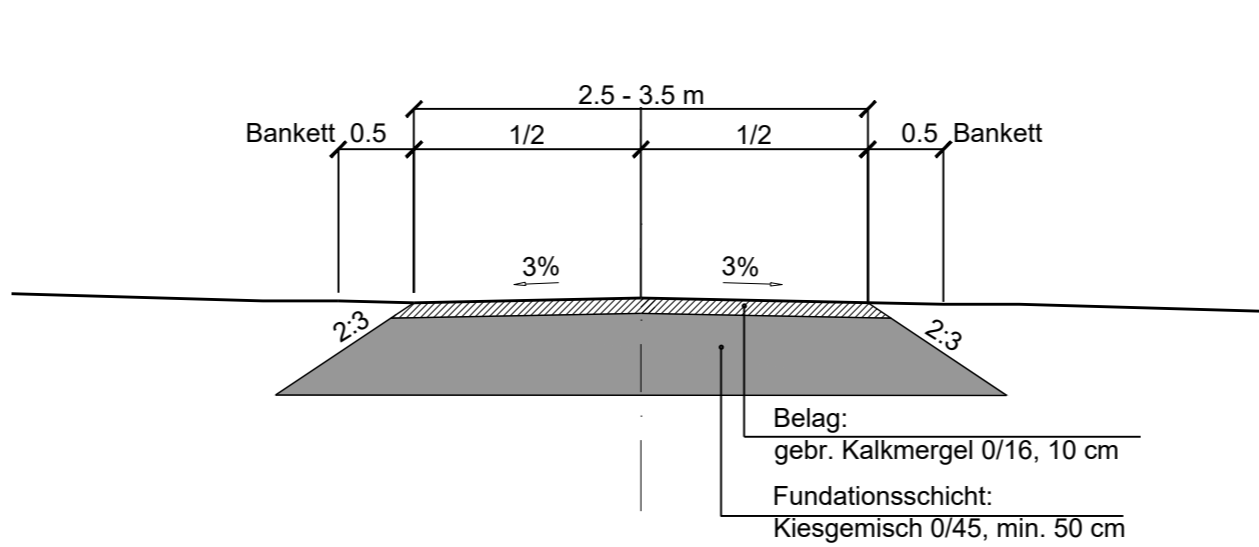

LEGENDE	
Genehmigungsinhalt	
	Abbau
	Endgestaltung best. Terrain
	Endgestaltung optimiert
	Schutzdamm
Hinweise	
	UeO Perimeter Kiesabbauerweiterung Waldhaus II
	Abbaurichtung
	Abbauperimeter
	Auffüllperimeter
	UeO Perimeter Kiesabbauerweiterung Waldhaus (2006)
	Abbauperimeter Kiesabbauerweiterung Waldhaus (2006) nach Teilaufhebung
	Abbau und Auffüllung Kiesabbauerweiterung Waldhaus (2006)
	Deckschicht
	Kieskörper
	Molasse
	Höchstgrundwasserspiegel (interpoliert)

GENEHMIGUNGSVERMERKE

Kiesabbauerweiterung Waldhaus II	
Mitwirkungsverfahren vom	19. März bis 23. April 2021
Vorprüfung vom	17. November 2022
Publikation im Amtsblatt vom	1. März 2023
Publikation im Amtsanzeiger Kanton Bern vom	2. März 2023
Öffentliche Auflage vom	2. März bis 3. April 2023
Eingegangene Einsprachen	5
Einspracheverhandlung am	3. und 5. Mai 2023
Erledigte Einsprachen	2
Unerledigte Einsprachen	3
Rechtsverwahungen	4 (+2 Einsprachen die in Rechtsverwahungen umgewandelt wurden)
Beschlossen durch den Gemeinderat am:	15. Mai 2023
Beschlossen durch die Einwohnergemeinde am:	5. Juni 2023

Änderung im geringfügigen Verfahren nach Art. 122 Abs. 7 BauV

Publikation im eAmtsblatt / ePublikation vom
Öffentliche Auflage vom
Eingegangene Einsprachen
Einspracheverhandlung am
Erledigte Einsprachen
Unerledigte Einsprachen
Rechtsverwahungen
Beschlossen durch den Gemeinderat am

Namens der Einwohnergemeinde

Präsident	Sekretär
.....
Kurt Baumann	Ruedi Berger

Bekanntmachung nach Art. 122 Abs. 8 BauV am

Die Richtigkeit dieser Angaben bescheinigt

Lützelflüh den
Der Gemeindegeschreiber

Genehmigt durch das Amt für Gemeinden und Raumordnung (AGR):

Datum

Der UeO kommt gleichzeitig die Bedeutung der Baubewilligung zu (Art. 88 Abs. 6 BauG)

Für die Unterschriften des Gesuchstellers, des Projektverfassers und der Grundeigentümer siehe Unterschriftenliste.

**Überbauungsordnung
Kiesabbauerweiterung Waldhaus II**

Exemplar für die öffentliche Auflage

Überbauungsplan 4

Profile
Profile 1:1000, Detail 1:200

Das Dossier beinhaltet:

- Überbauungsplan 1: UeO - Perimeter und Abbau
- Überbauungsplan 2: Endgestaltung "optimiert"
- Überbauungsplan 3: Endgestaltung "best. Terrain"
- Überbauungsplan 4: Profile
- Überbauungsvorschriften

CSD INGENIEURE+
VON GRUND AUF DURCHDACHT

CSD INGENIEURE AG
Belpstrasse 48
CH-3007 Bern
www.csd.ch

t +41 31 970 35 35
f +41 31 970 35 36
e bern@csd.ch

Masstab	1:1000 / 1:200
Gezeichnet	17.03.2026 /TZ
Freigegeben	17.03.2026 /EBR
Geprüft	17.03.2026 /EBR
Format	126x30
Auftrags Nr.	BE09210.100
Phase	335a
Plan Nr.	04
Index	