

Mitwirkung

Strassen-Nr.	Kantonsstrasse Nr. 1420 und Nr. 1421	Revidiert	
Strassenzug	Lützelflüh - Sumiswald	Projekt-Nr.	20089
Gemeinde	Lützelflüh	Plan-Nr.	631 / 2928 - 03
Projekt vom	17. Februar 2022	Format	60 x 84

Situation 1:200

Sanierung Ortsdurchfahrt Lützelflüh

Ortszufahrt von Grünenmatt

Projektverfasser
M + P Ingenieure AG
Lyssachstrasse 7a
3401 Burgdorf
Fon +41 (0)34 420 84 84
Fax +41 (0)34 420 84 85
mpag@mpag.ch / www.mpag.ch


AND.	ENTW.	GEZ.	GEPRÜFT	GENEHM.	DATUM
	DH	GF	DH	MB	17.02.22

©10312022/Planrad 132_Baugesetzplan
OD Lützelflüh - Plan Nr 03 - Situation 1_200.dgn

Legende:

Strassenbau	bestehend:
	Fahrbahn (Belagsersatz) min. 55 cm Kiessand frostsicher / lärmindemder Belag
	Trottoir (Belagsersatz) min. 40 cm Kiessand frostsicher / 6 cm AC T 16 N / 3 cm AC 8 N
	Anpassung
	Grünbereich
	Mittelzone
	Insel
	Mauer
	Abbruch
	Pflasterung Projekt / Abbruch / Bestand

Werkleitungen	bestehend:
	Schmutzabwasserleitung mit Kontrollschacht
	Mischabwasserleitung mit Kontrollschacht
	Regenabwasserleitung mit Kontrollschacht
	Einlaufschacht
	Wasserleitung mit Schieber und Hydrant
	Gasleitung mit Schieber
	Elektrileitung mit Kandelaber
	Lichtsignalanlagenleitung
	Telefon Kabelleitung
	TV-Kabelleitung
	Abbruch / ausser Betrieb setzen

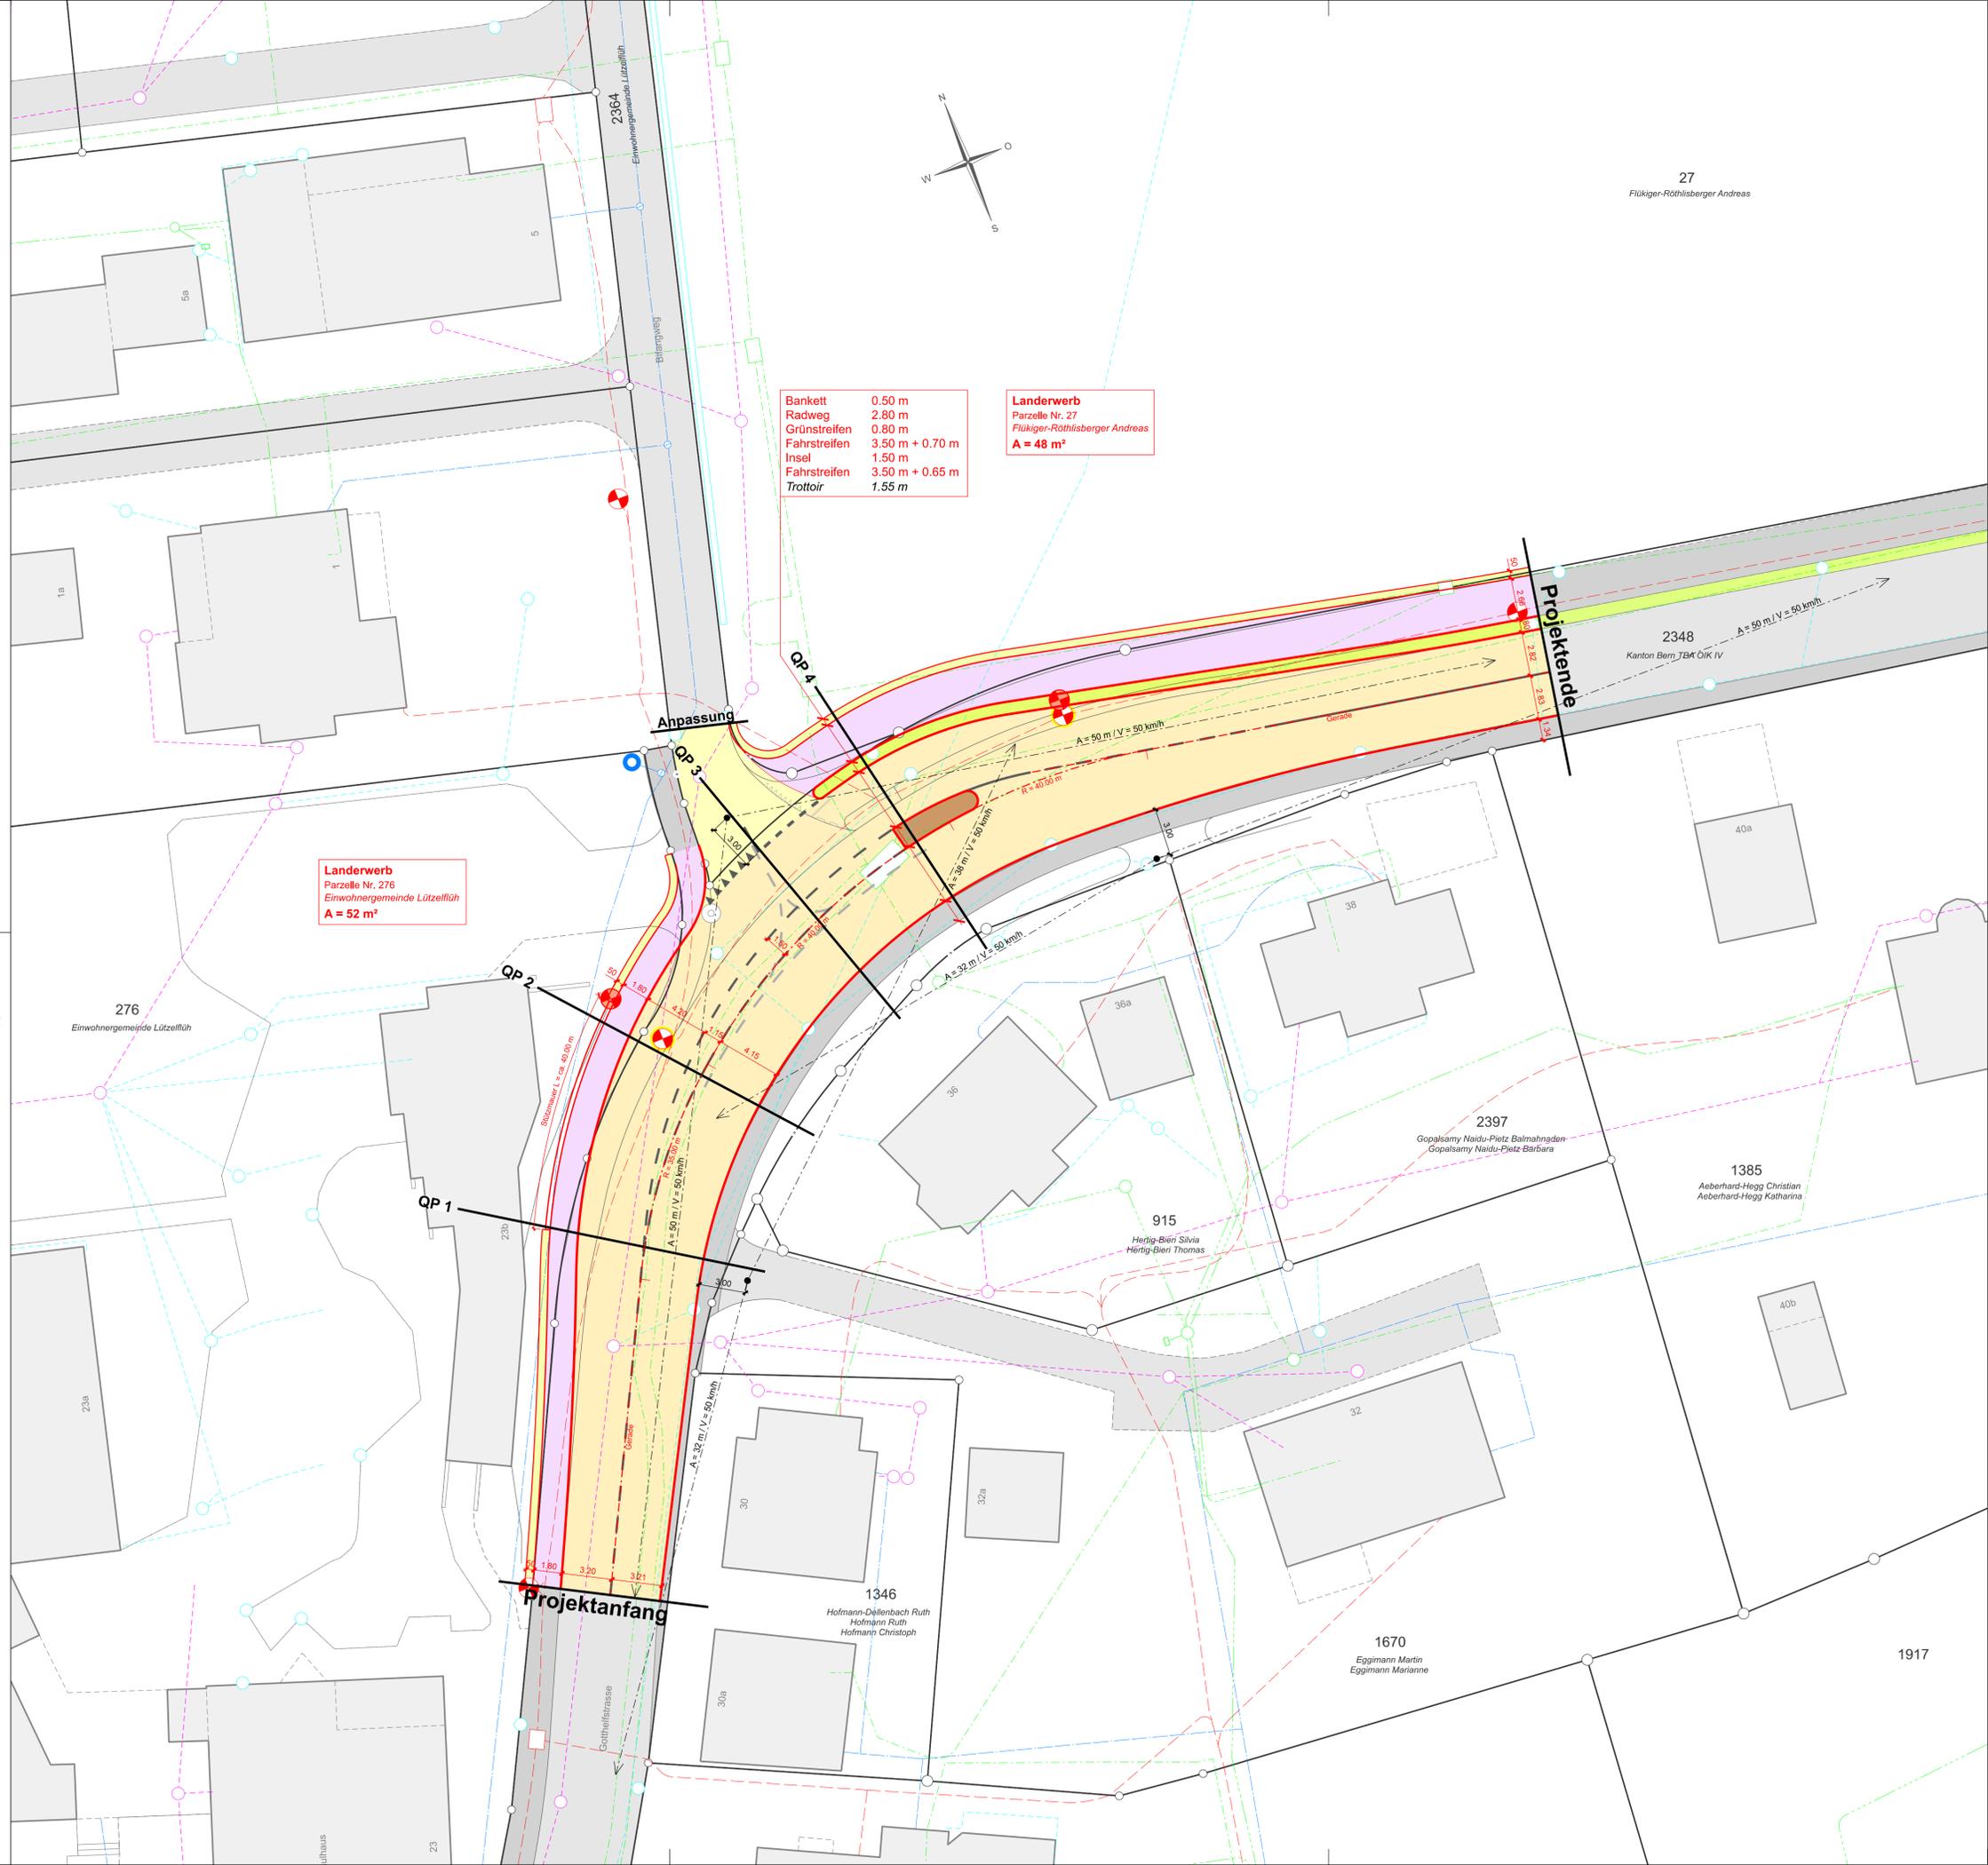

Bankett	0.50 m
Radweg	2.80 m
Grünstreifen	0.80 m
Fahrbahn	3.50 m + 0.70 m
Insel	1.50 m
Fahrbahn	3.50 m + 0.65 m
Trottoir	1.55 m

Landerwerb
Parzelle Nr. 27
Flükiger-Röthlisberger Andreas
A = 48 m²

Landerwerb
Parzelle Nr. 276
Einwohnergemeinde Lützelflüh
A = 52 m²