

ÄND.	ENTW.	GEZ.	GEPRÜFT	GENEHM.	DATUM
	DH	GF	DH	MB	17.02.22

c:\631\2022\Plan\cad\3\_32\_Bauprojekt\plots\OD Lützelflüh - Plan Nr 04 - Querprofile Ortseinfahrt Hasle\_1\_50.dgn

Mitwirkung

Strassen-Nr.	Kantonsstrasse Nr. 1420 und Nr. 1421	Revidiert	
Strassenzug	Lützelflüh - Sumiswald	Projekt-Nr.	20089
Gemeinde	Lützelflüh	Plan-Nr.	631 / 2928 - 04
Projekt vom	17. Februar 2022	Format	30 x 105


## Querprofile 1:50

### Sanierung Ortsdurchfahrt Lützelflüh


Ortseinfahrt von Hasle b.B.

Projektverfasser  
M + P Ingenieure AG  
Lyssachstrasse 7a  
3401 Burgdorf  
Fon +41 (0)34 420 84 84  
Fax +41 (0)34 420 84 85  
mpag@mpag.ch / www.mpag.ch


#### QP 1

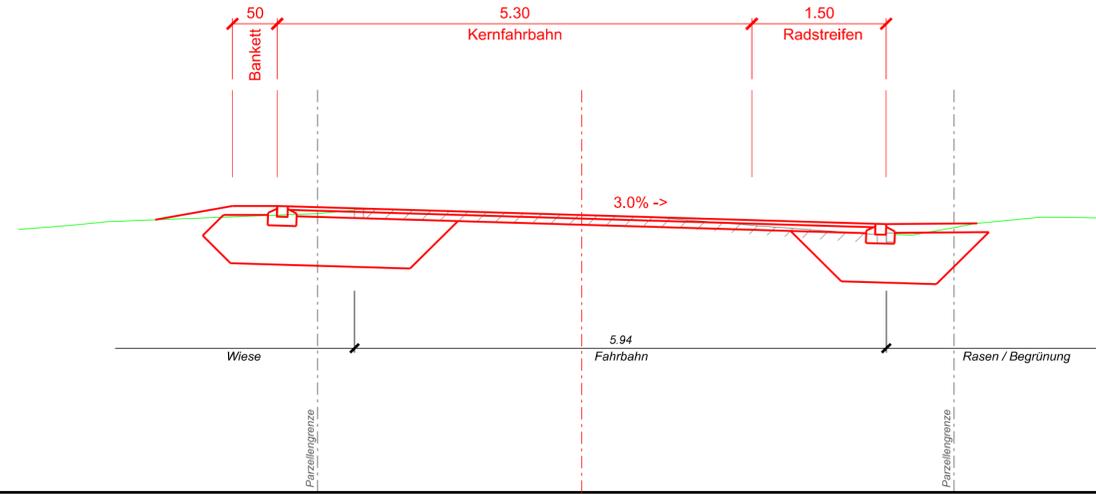

#### QP 3

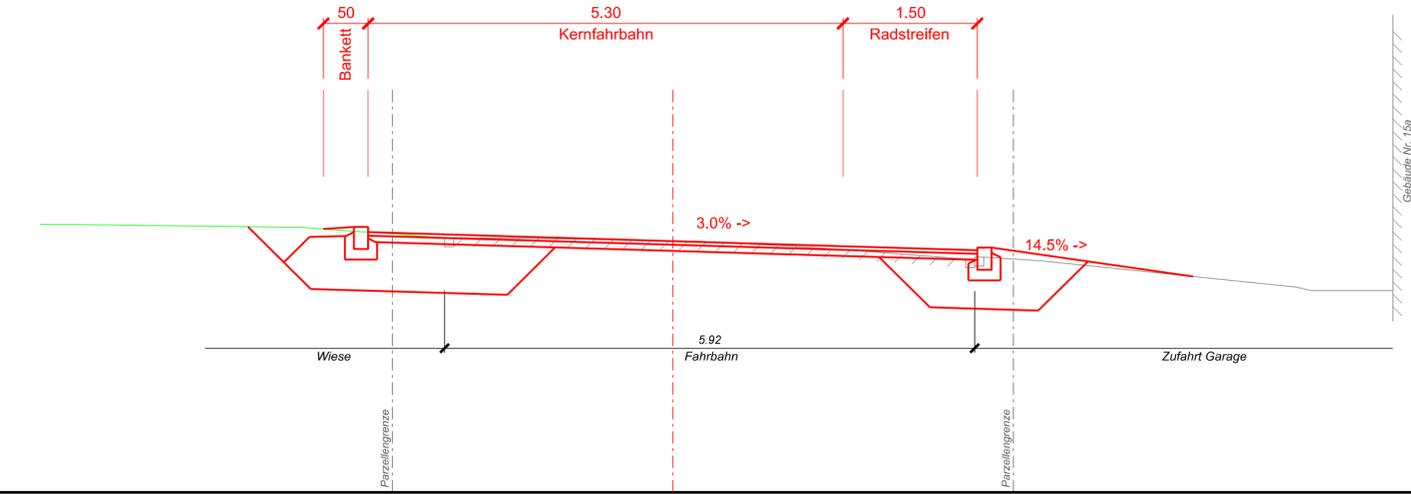

#### QP 2

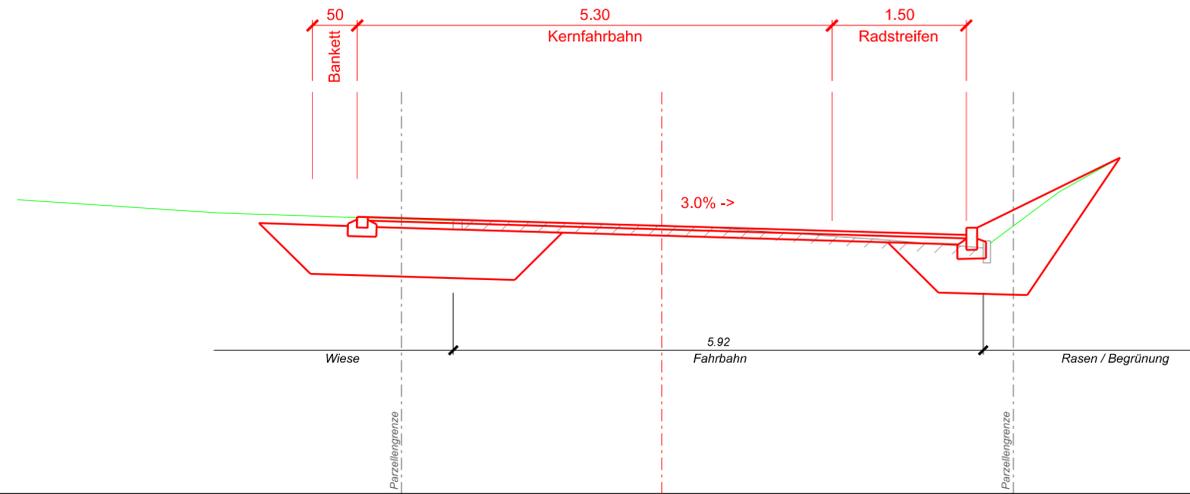

#### QP 4

