

Mitwirkung

Strassen-Nr.	Kantonsstrasse Nr. 1420 und Nr. 1421	Revidiert	
Strassenzug	Lützelflüh - Sumiswald	Projekt-Nr.	20089
Gemeinde	Lützelflüh	Plan-Nr.	631 / 2928 - 06
Projekt vom	17. Februar 2022	Format	30 x 105

Querprofile 1:50

Sanierung Ortsdurchfahrt Lützelflüh

Ortszufahrt von Grünenmatt





Projektverfasser
M + P Ingenieure AG
Lyssachstrasse 7a
3401 Burgdorf
Fon +41 (0)34 420 84 84
Fax +41 (0)34 420 84 85
mpag@mpag.ch / www.mpag.ch

ÄND.	ENTW.	GEZ.	GEPRÜFT	GENEHM.	DATUM
	DH	GF	DH	MB	17.02.22

c:\631\2928\Plan\cad\1_32_Bauprojekt\plots\OD Lützelflüh - Plan Nr 06 - Querprofile Ortszufahrt Grünenmatt_1_50.dgn

609.00

609.00

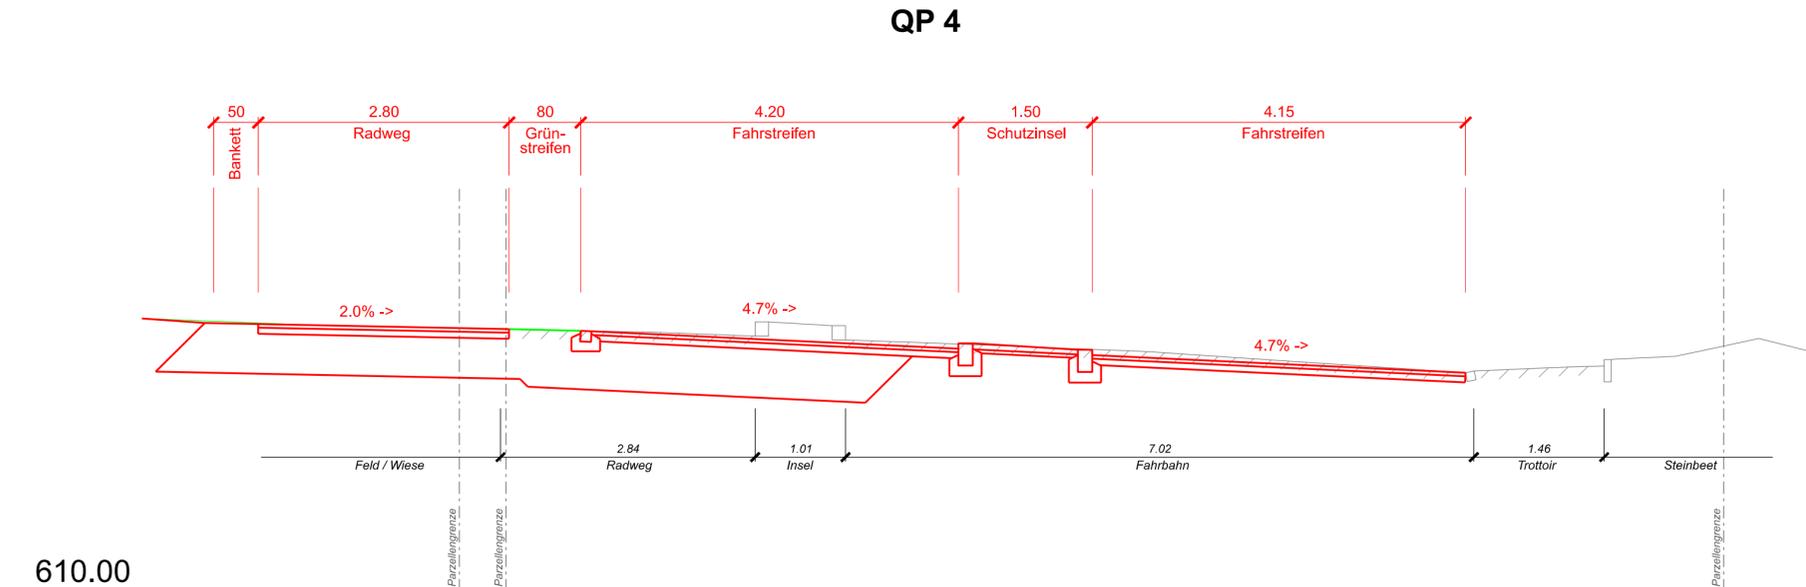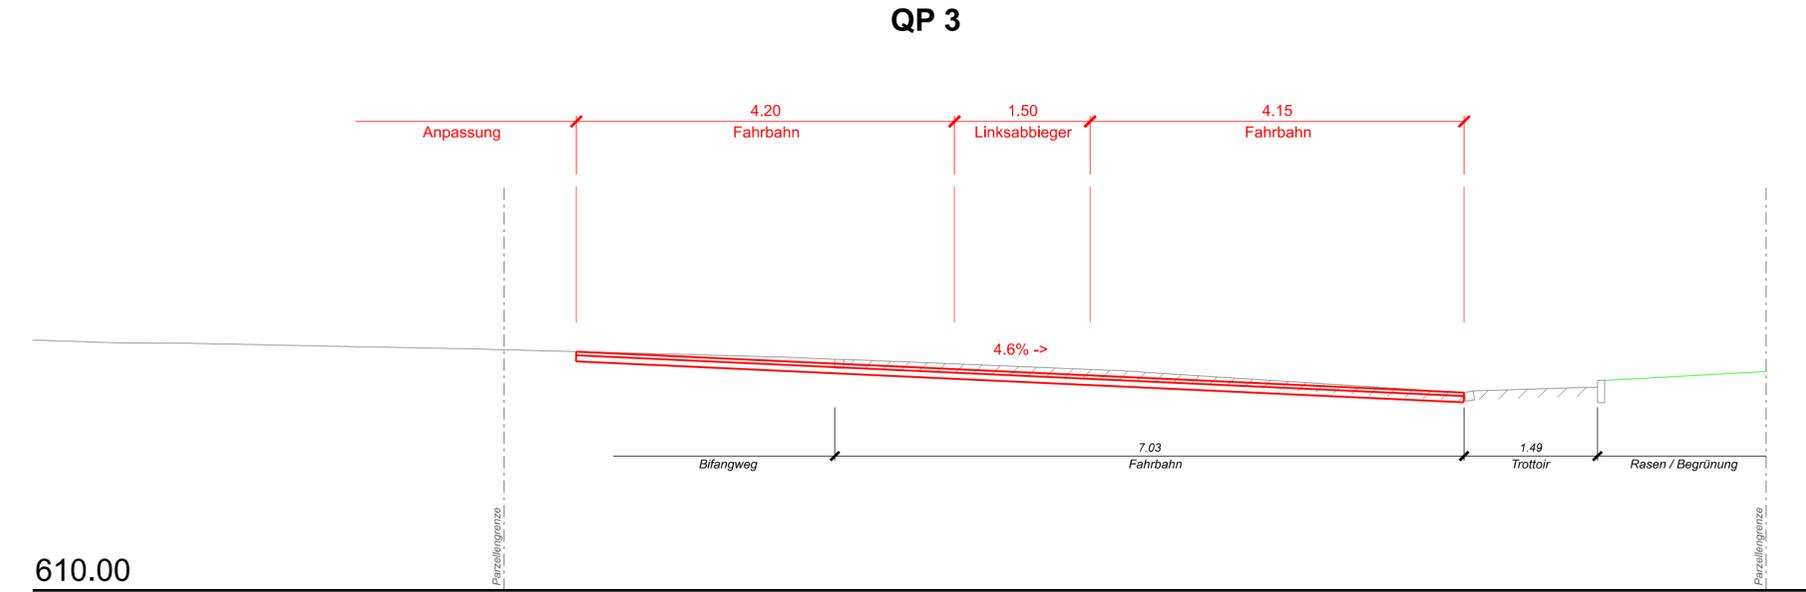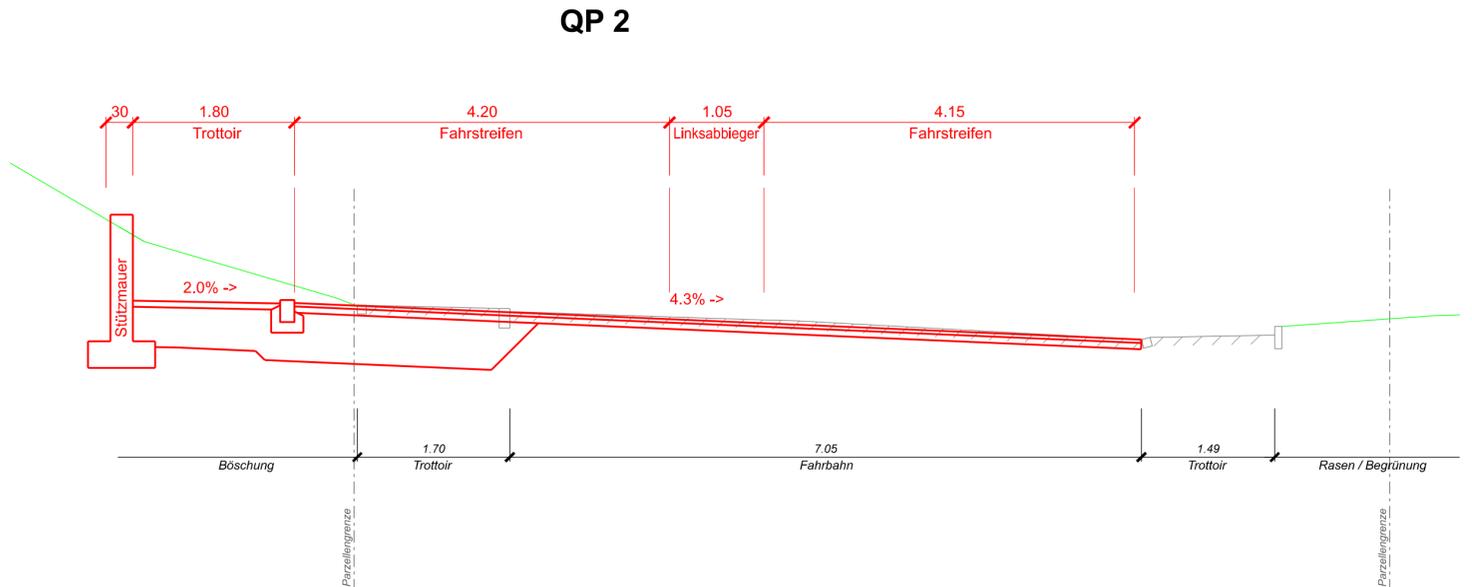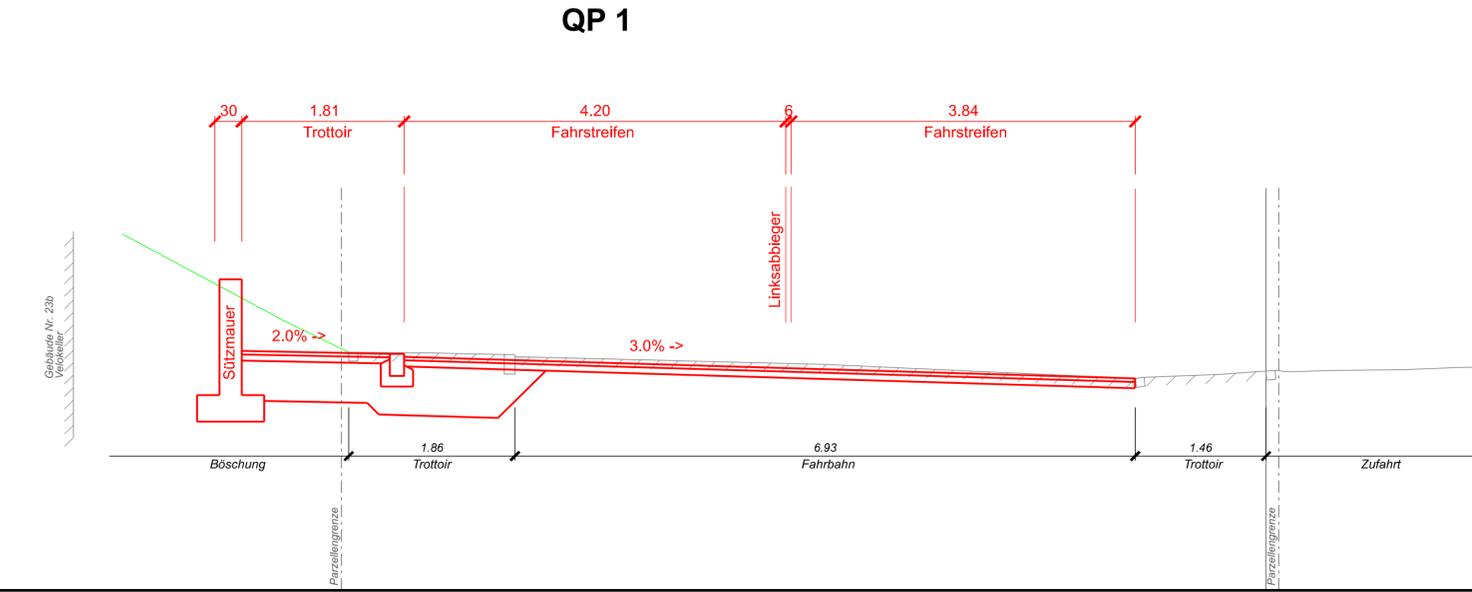

610.00