

Mitwirkung

| | | | |
|--------------|--------------------------------------|-------------|-----------------|
| Strassen-Nr. | Kantonsstrasse Nr. 1420 und Nr. 1421 | Revisiert | |
| Strassen-Nr. | Lützelflüh - Sumiswald | Projekt-Nr. | 20089 |
| Gemeinde | Lützelflüh | Plan-Nr. | 631 / 2028 - 01 |
| Projekt vom | 17. Februar 2022 | Format | 60 x 168 |

Situation 1:200

Sanierung Ortsdurchfahrt Lützelflüh

Ortseinfahrt von Hasle b.B.


Projektfassser
 M. + B. Ingenieurbüro AG
 Lyssstrasse 72
 3400 Burgdorf
 Tel +41 (0)34 420 84 84
 Fax +41 (0)34 420 84 85
 info@mbag.ch www.mbag.ch

Legende:

| Strassenbau | bestehend: | bestehend: |
|-------------|---|------------|
| | Fahrbahn (Belagsersatz) | |
| | Trottoir (Belagsersatz) | |
| | Anpassung | |
| | Grünbereich | |
| | Mittelzone | |
| | Insel | |
| | Mauer | |
| | Abbruch | |
| | Pflasterung Projekt / Abbruch / Bestand | |

Werkleitungen

| projektiert: | bestehend: |
|--------------|--|
| | Schmutzwasserleitung mit Kontrollschacht |
| | Mischabwasserleitung mit Kontrollschacht |
| | Regenabwasserleitung mit Kontrollschacht |
| | Einlaufschacht |
| | Wasserleitung mit Schieber und Hydrant |
| | Gasleitung mit Schieber |
| | Elektroleitung mit Kandelaber |
| | Lichtsignalanlagenleitung |
| | Telefon Kabellleitung |
| | TV-Kabellleitung |
| | Abbruch / ausser Betrieb setzen |



Landerwerb
 Parzelle Nr. 735
 Lehmann Simon
 A = 10 m²

Bankett
 Kernfahrbahn
 Radstreifen
 0.50 m
 5.30 m
 1.50 m

Landerwerb
 Parzelle Nr. 2636
 Stadler André
 A = 314 m²

Bankett
 Trottoir
 Fahlstreifen
 Mittelinsel
 Fahlstreifen
 Trottoir
 0.50 m
 1.80 m
 3.50 m
 2.00 m
 3.50 m
 1.80 m

Landerwerb
 Parzelle Nr. 1929
 Wegmüller-Bieri Ruth
 Wegmüller-Bieri Kurt
 A = 5 m²