

**Mitwirkung**

Strassen-Nr.	Kantonsstrasse Nr. 1420 und Nr. 1421	Revizient	
Strassenang.	Lützelflüh - Sumiswald	Projek-Nr.	20089
Gemeinde	Lützelflüh	Plan-Nr.	631 / 2928 - 02
Projekt vom	17. Februar 2022	Format	60 x 147

**Situation 1:200**  
**Sanierung Ortsdurchfahrt Lützelflüh**

**Kirchplatz**


Projektleiter  
 M. P. Ingenieure AG  
 Lyschindstrasse 7a  
 3402 Burgdorf  
 Fon +41 (0)34 420 84 84  
 Fax +41 (0)34 420 84 85  
 info@mpag.ch / www.mpag.ch

**Legende:**

ANO.	DATA	GEZ.	GEWÄSSER	GEWÄSSER	GEWÄSSER
DN	DN	DN	DN	DN	DN

- Strassenbau**
- projektiert: bestehend:
- Fahrbahn (Belagsersatz)
  - Trottoir (Belagsersatz)
  - Anpassung
  - Grünbereich
  - Mittelzone
  - Insel
  - Mauer
  - Abbruch
  - Pflasterung Projekt / Abbruch / Bestand

- Werkleitungen**
- projektiert: bestehend:
- Schmutzwasserleitung mit Kontrollschacht
  - Mischabwasserleitung mit Kontrollschacht
  - Regenabwasserleitung mit Kontrollschacht
  - Einlaufschacht
  - Wasserleitung mit Schieber und Hydrant
  - Gasleitung mit Schieber
  - Elektroleitung mit Kandelaber
  - Lichtsignalanlagenleitung
  - Telefon-Kabelleitung
  - TV-Kabelleitung
  - Abbruch / ausser Betrieb setzen

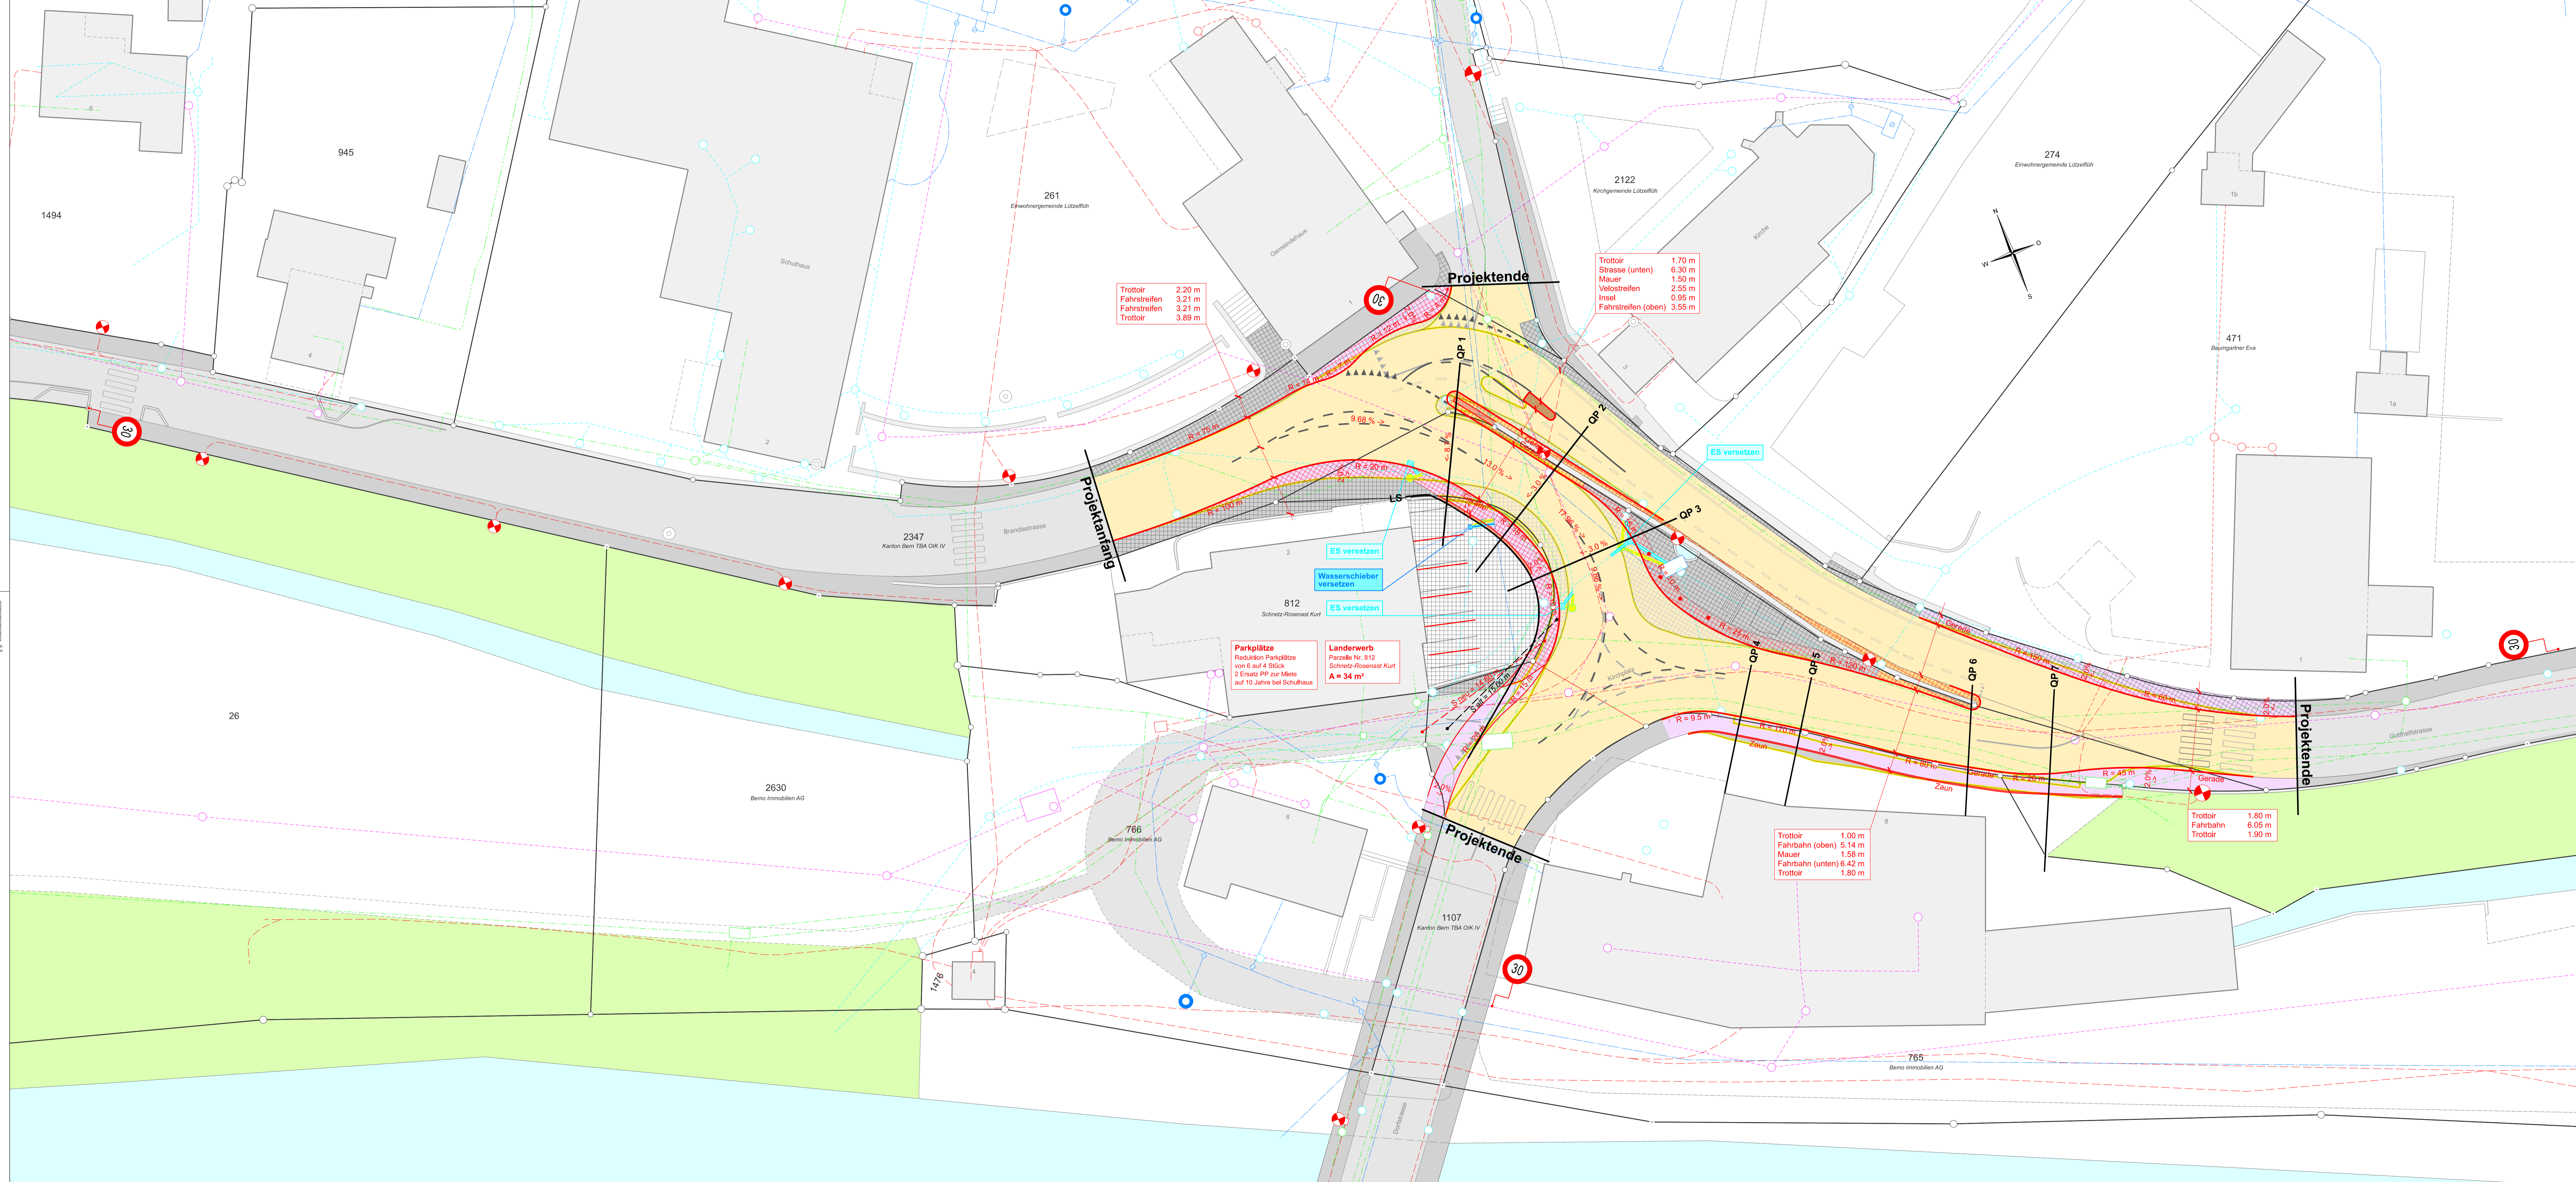

**Landerwerb**  
 Parzelle Nr. 812  
 Schnetz-Rosenast Kurt  
 A = 34 m²

Trottoir 1.70 m  
 Strasse (unten) 6.30 m  
 Mauer 1.50 m  
 Velostreifen 2.55 m  
 Insel 0.95 m  
 Fahrbahnbereich (oben) 3.55 m

Trottoir 1.00 m  
 Fahrbahn (oben) 5.14 m  
 Mauer 1.58 m  
 Fahrbahn (unten) 6.42 m  
 Trottoir 1.80 m

Trottoir 1.80 m  
 Fahrbahn 6.05 m  
 Trottoir 1.90 m