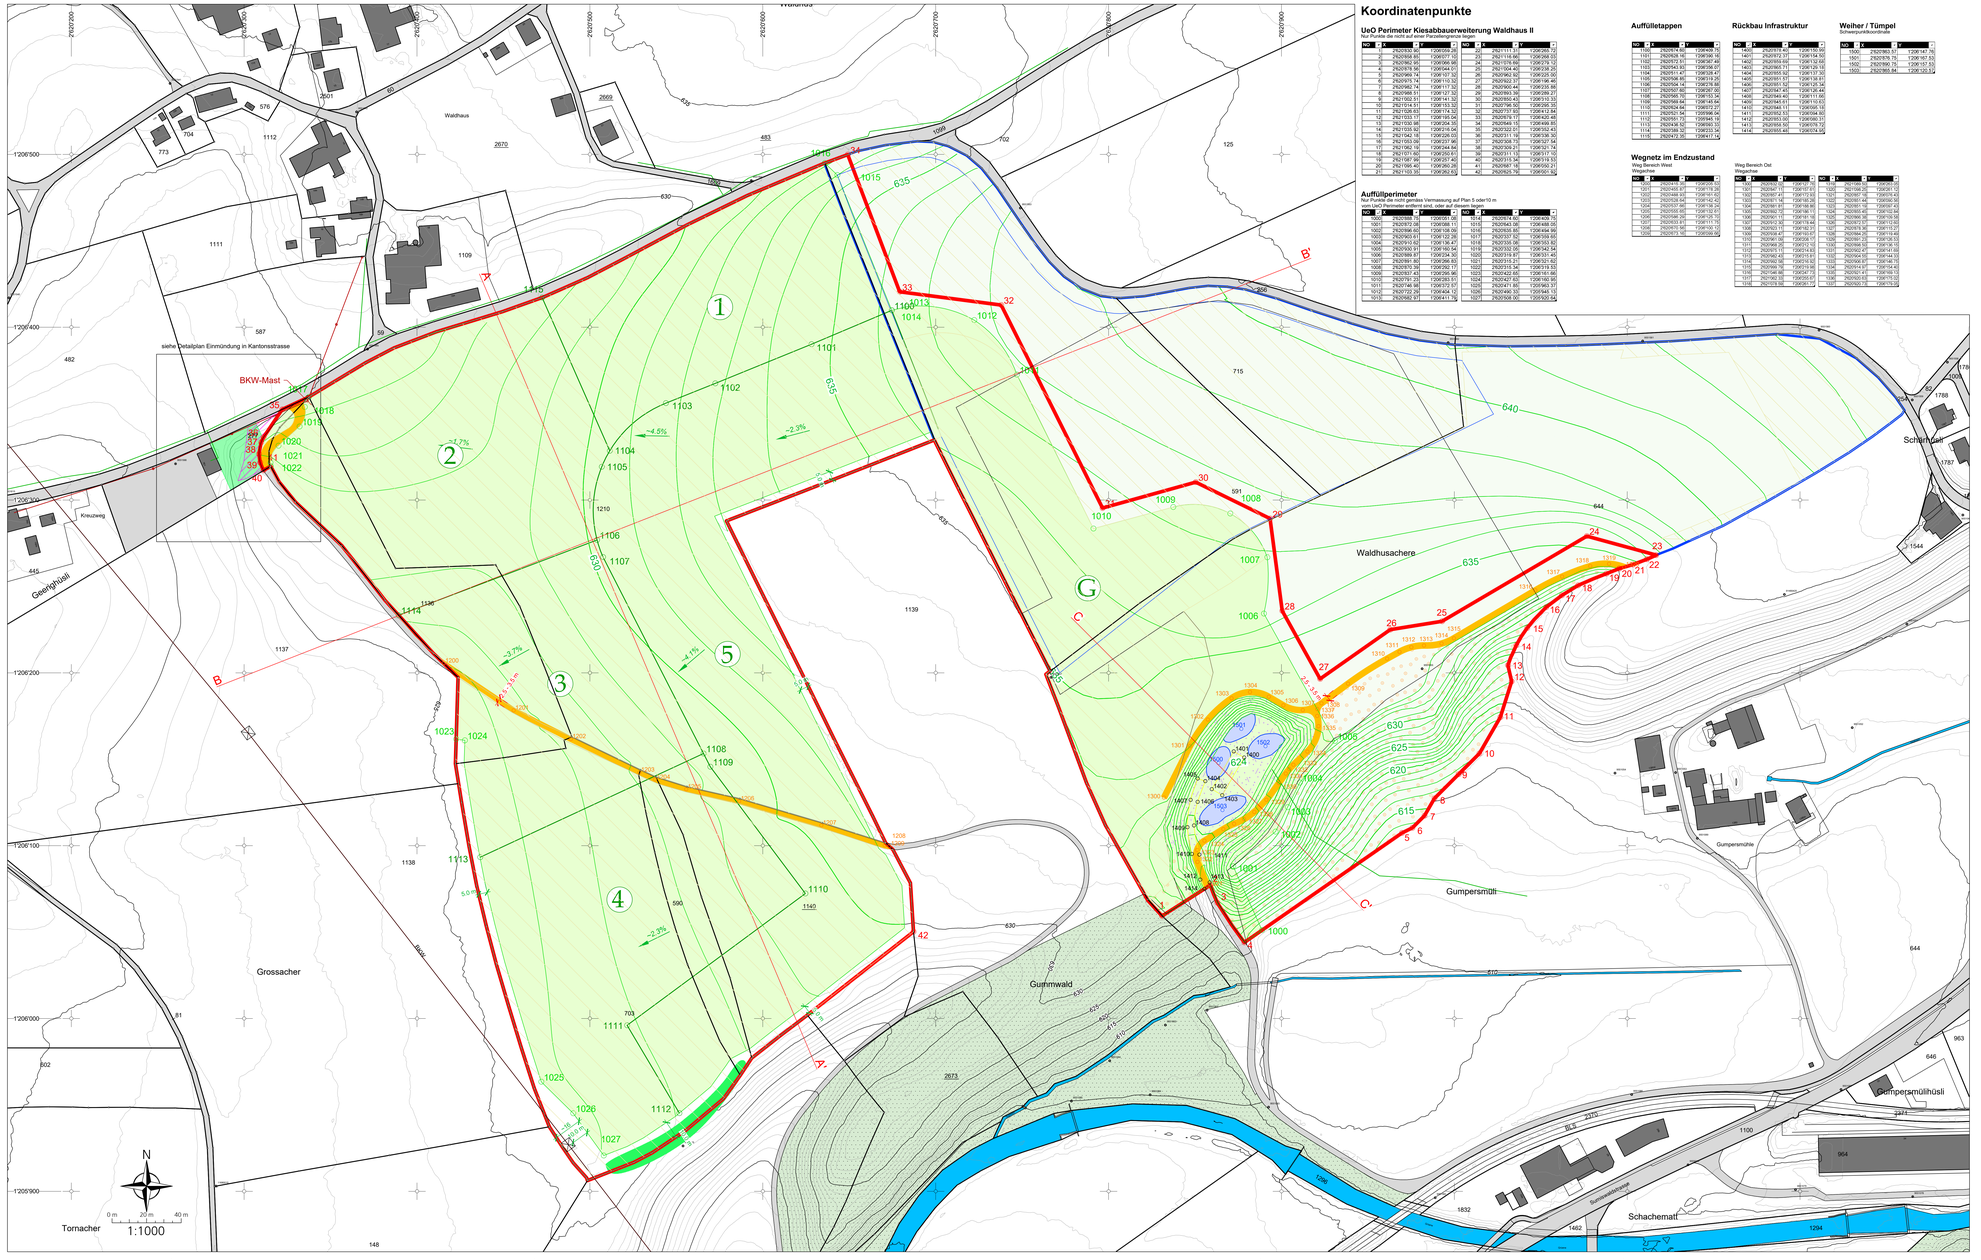

Koordinatenpunkte

UeO Perimeter Kiesabbauerweiterung Waldhaus II
Nur Punkte die nicht auf einer Parzellengrenze liegen

NO	X	Y	H

Auffüllperimeter
Nur Punkte die nicht gemäss Vermessung auf Plan 5 oder10 m von UeO Perimeter entfernt sind, oder auf diesem liegen

NO	X	Y	H

Auffülletappen

NO	X	Y	H

Wegnetz im Endzustand
Weg Bereich West
Wegachse

NO	X	Y	H

Weg Bereich Ost
Wegachse

NO	X	Y	H

Weiher / Tümpel
Schwerpunktkoordinate

NO	X	Y	H
1500	2620'960.57	1206'147.76	
1501	2620'979.75	1206'167.53	
1502	2620'990.75	1206'151.53	
1503	2620'960.84	1206'203.54	

LEGENDE

Genehmigungsinhalt

- UeO Perimeter Kiesabbauerweiterung Waldhaus II
- Auffüllperimeter
- Auffülletappe mit Nummer
- Endprogrofile
- Wegnetz im Endzustand
- Rückbau Infrastruktur Betriebsgelände
- Ökologische Ersatz- und Ausgleichsflächen:
- Weiher / Tümpel für Geburtshelferkröte
- Pionier- und Ruderalstandort
- Extensiv bewirtschaftete Fläche mit Strukturen (z/B. Asthaufen)

Hinweise

- UeO Perimeter Kiesabbauerweiterung Waldhaus (2006)
- Auffüllperimeter Kiesabbauerweiterung Waldhaus (2006)
- Endprogrofile Kiesabbauerweiterung Waldhaus (2006)
- Strassen, Wege und Kiesflächen
- Hecke
- Fruchtfolgefläche (FFF) im Endzustand
- Bestehendes Terrain
- Absteckung Koordinatenpunkte
- best. Elektroleitung mit Mast
- best. Telefonleitung

GENEHMIGUNGSVERMERKE

Mitwirkungsverfahren vom: 19.03. - 23.04.2021

Vorprüfung vom: 17.11.2022

Publikation im Amtsblatt vom: .....

Publikation im Amtsanzeiger Kanton Bern vom: .....

Öffentliche Auflage vom: .....

Eingegangene Einsprachen: .....

Einsprachenverhandlung am: .....

Erledigte Einsprachen: .....

Unerledigte Einsprachen: .....

Rechtsverwahrungen: .....

Beschlossen durch den Gemeinderat am: .....

Beschlossen durch die Einwohnergemeinde am: .....

Namens der Einwohnergemeinde

Präsident: **Sekretär:**

.....

Die Richtigkeit dieser Angaben bescheinigt:

Lützelflüh den: .....

Der Gemeindeschreiber: .....

Genehmigt durch das Amt für Gemeinden und Raumordnung (AGR):

Datum: .....

Der UeO kommt gleichzeitig die Bedeutung der Baubewilligung zu (Art. 88 Abs. 6 BauG)

Für die Unterschriften des Gesuchstellers, des Projektverfassers und der Grundeigentümer siehe Unterschriftenliste.

Unterschrift Geometer für die Richtigkeit der Grundbuchplankopie siehe Plan Nr. 01: UeO - Perimeter und Abbau

Kanton Bern — Gemeinde Lützelflüh

Überbauungsordnung Kiesabbauerweiterung Waldhaus II

Exemplar für die öffentliche Auflage

Überbauungsplan 2

Endgestaltung "optimiert"
Situation 1:1000

Das Dossier beinhaltet:
- Überbauungsplan 1: UeO - Perimeter und Abbau
- Überbauungsplan 2: Endgestaltung "optimiert"
- Überbauungsplan 3: Endgestaltung "best. Terrain"
- Überbauungsplan 4: Profile
- Überbauungsvorschriften

CSD INGENIEURE
VON GRUND AUF DURCHDACHT
CSD INGENIEURE AG
Schwarztorstr. 48
CH-3007 Bern
www.csd.ch
t +41 31 970 35 35
f +41 31 970 35 36
e bern@csd.ch

Massstab	1:1000		
Gezeichnet	15.02.2023/TZ	Freigegeben	15.02.2023/EBR
Gepruft	15.02.2023/EBR	Format	137 x 74
Auftrags Nr.		Phase Plan Nr.	Index
	BE09210.100	334 **02**	

O:\BE\dwg\BE09210.100\cad\334_Auftrag\01_Planne_ACAD\BE09210_334_UEO_02.dwg