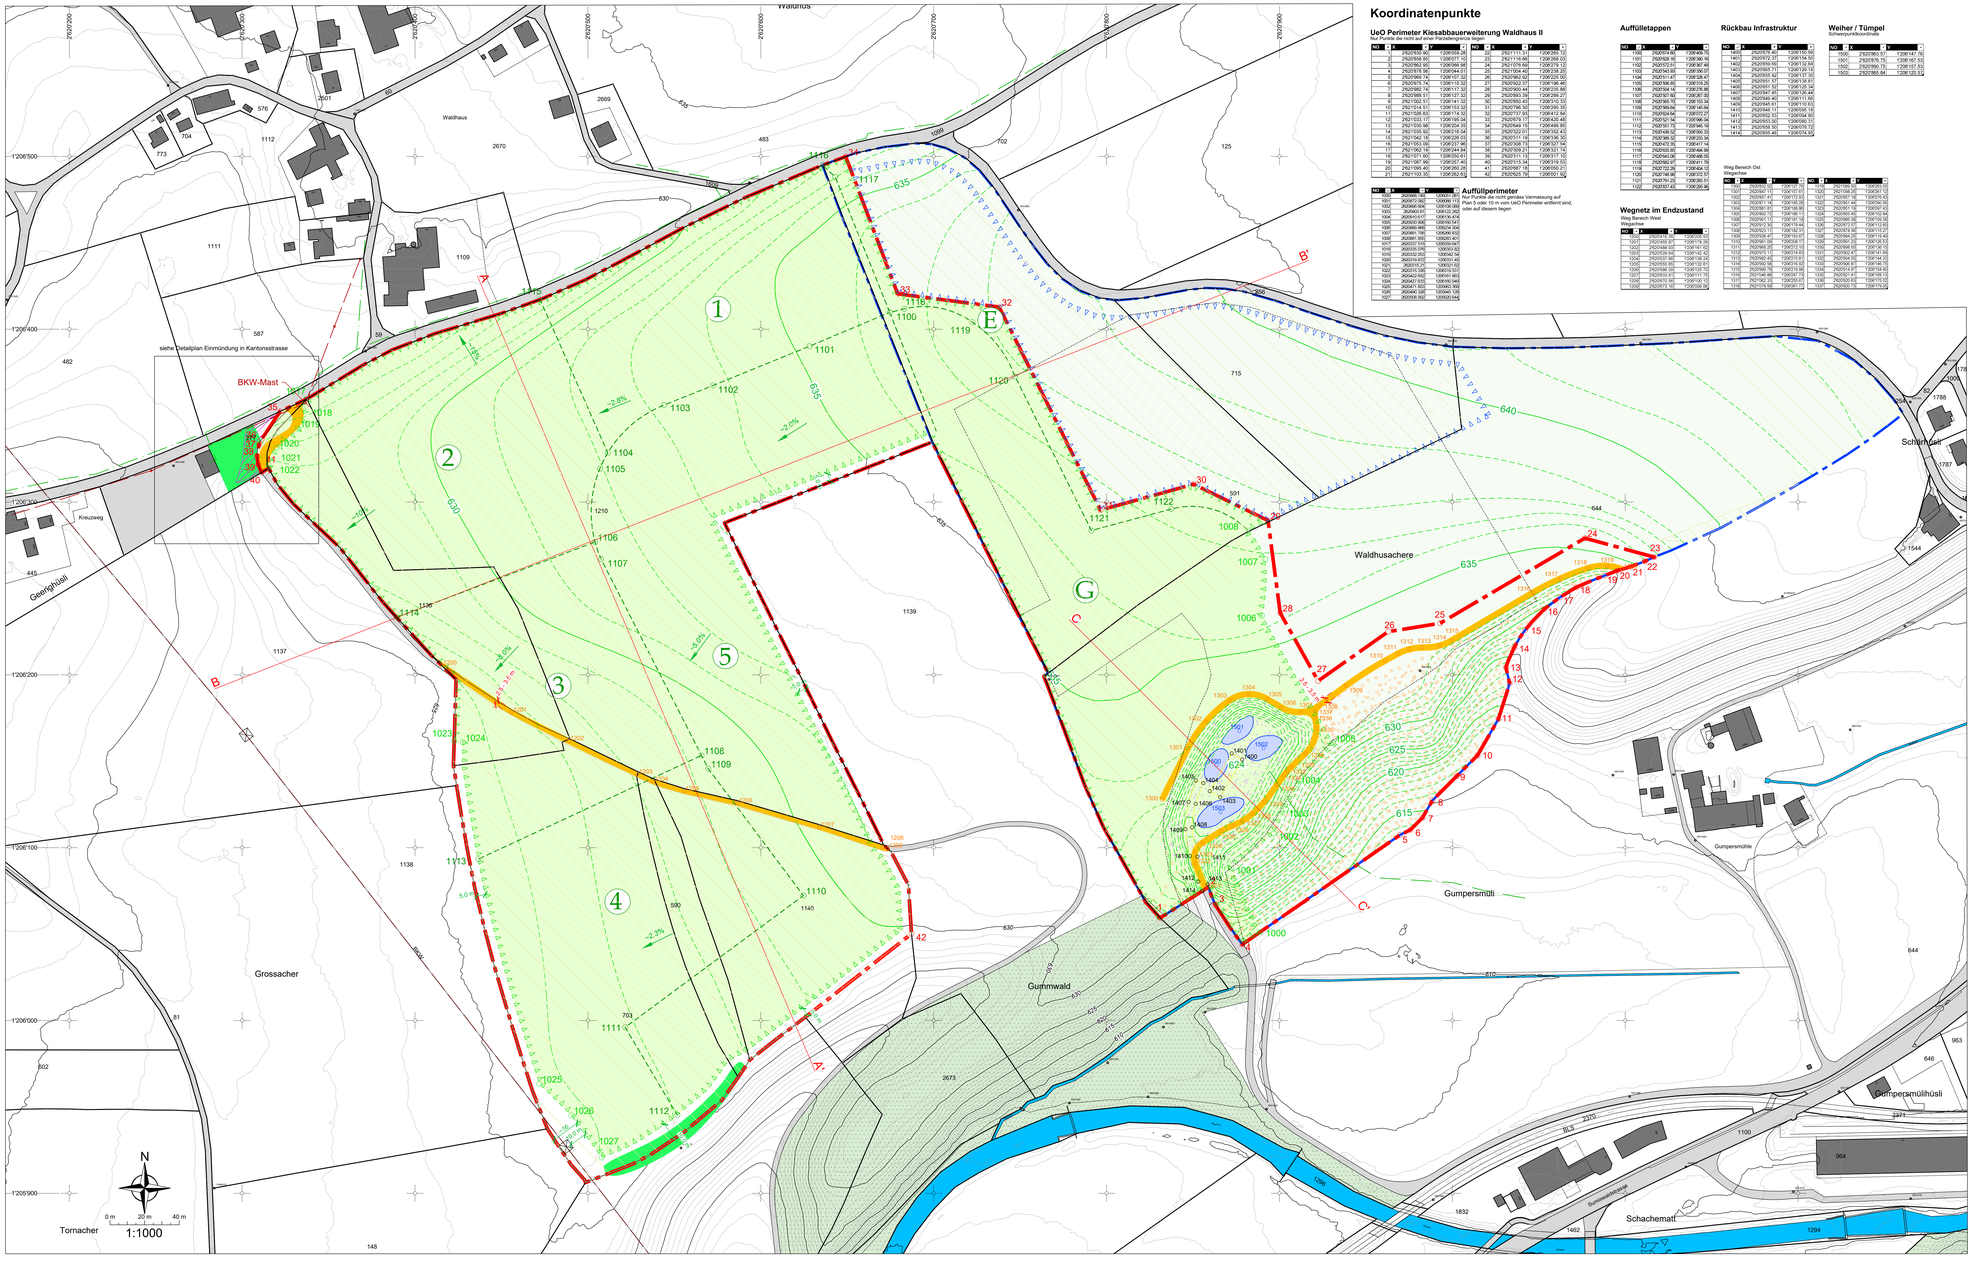

Koordinatenpunkte

UeO Perimeter Kiesabbauerweiterung Waldhaus II

Nur Punkte die nicht auf einer Parzellengrenze liegen

NO	X	Y

Auffüllperimeter

Nur Punkte die nicht gemäss Vermessung auf Plan 5 oder 10 in vom UeO Perimeter entfernt sind, oder auf diesem liegen

NO	X	Y
Auffülletappen

NO	X	Y

Rückbau Infrastruktur

NO	X	Y


