
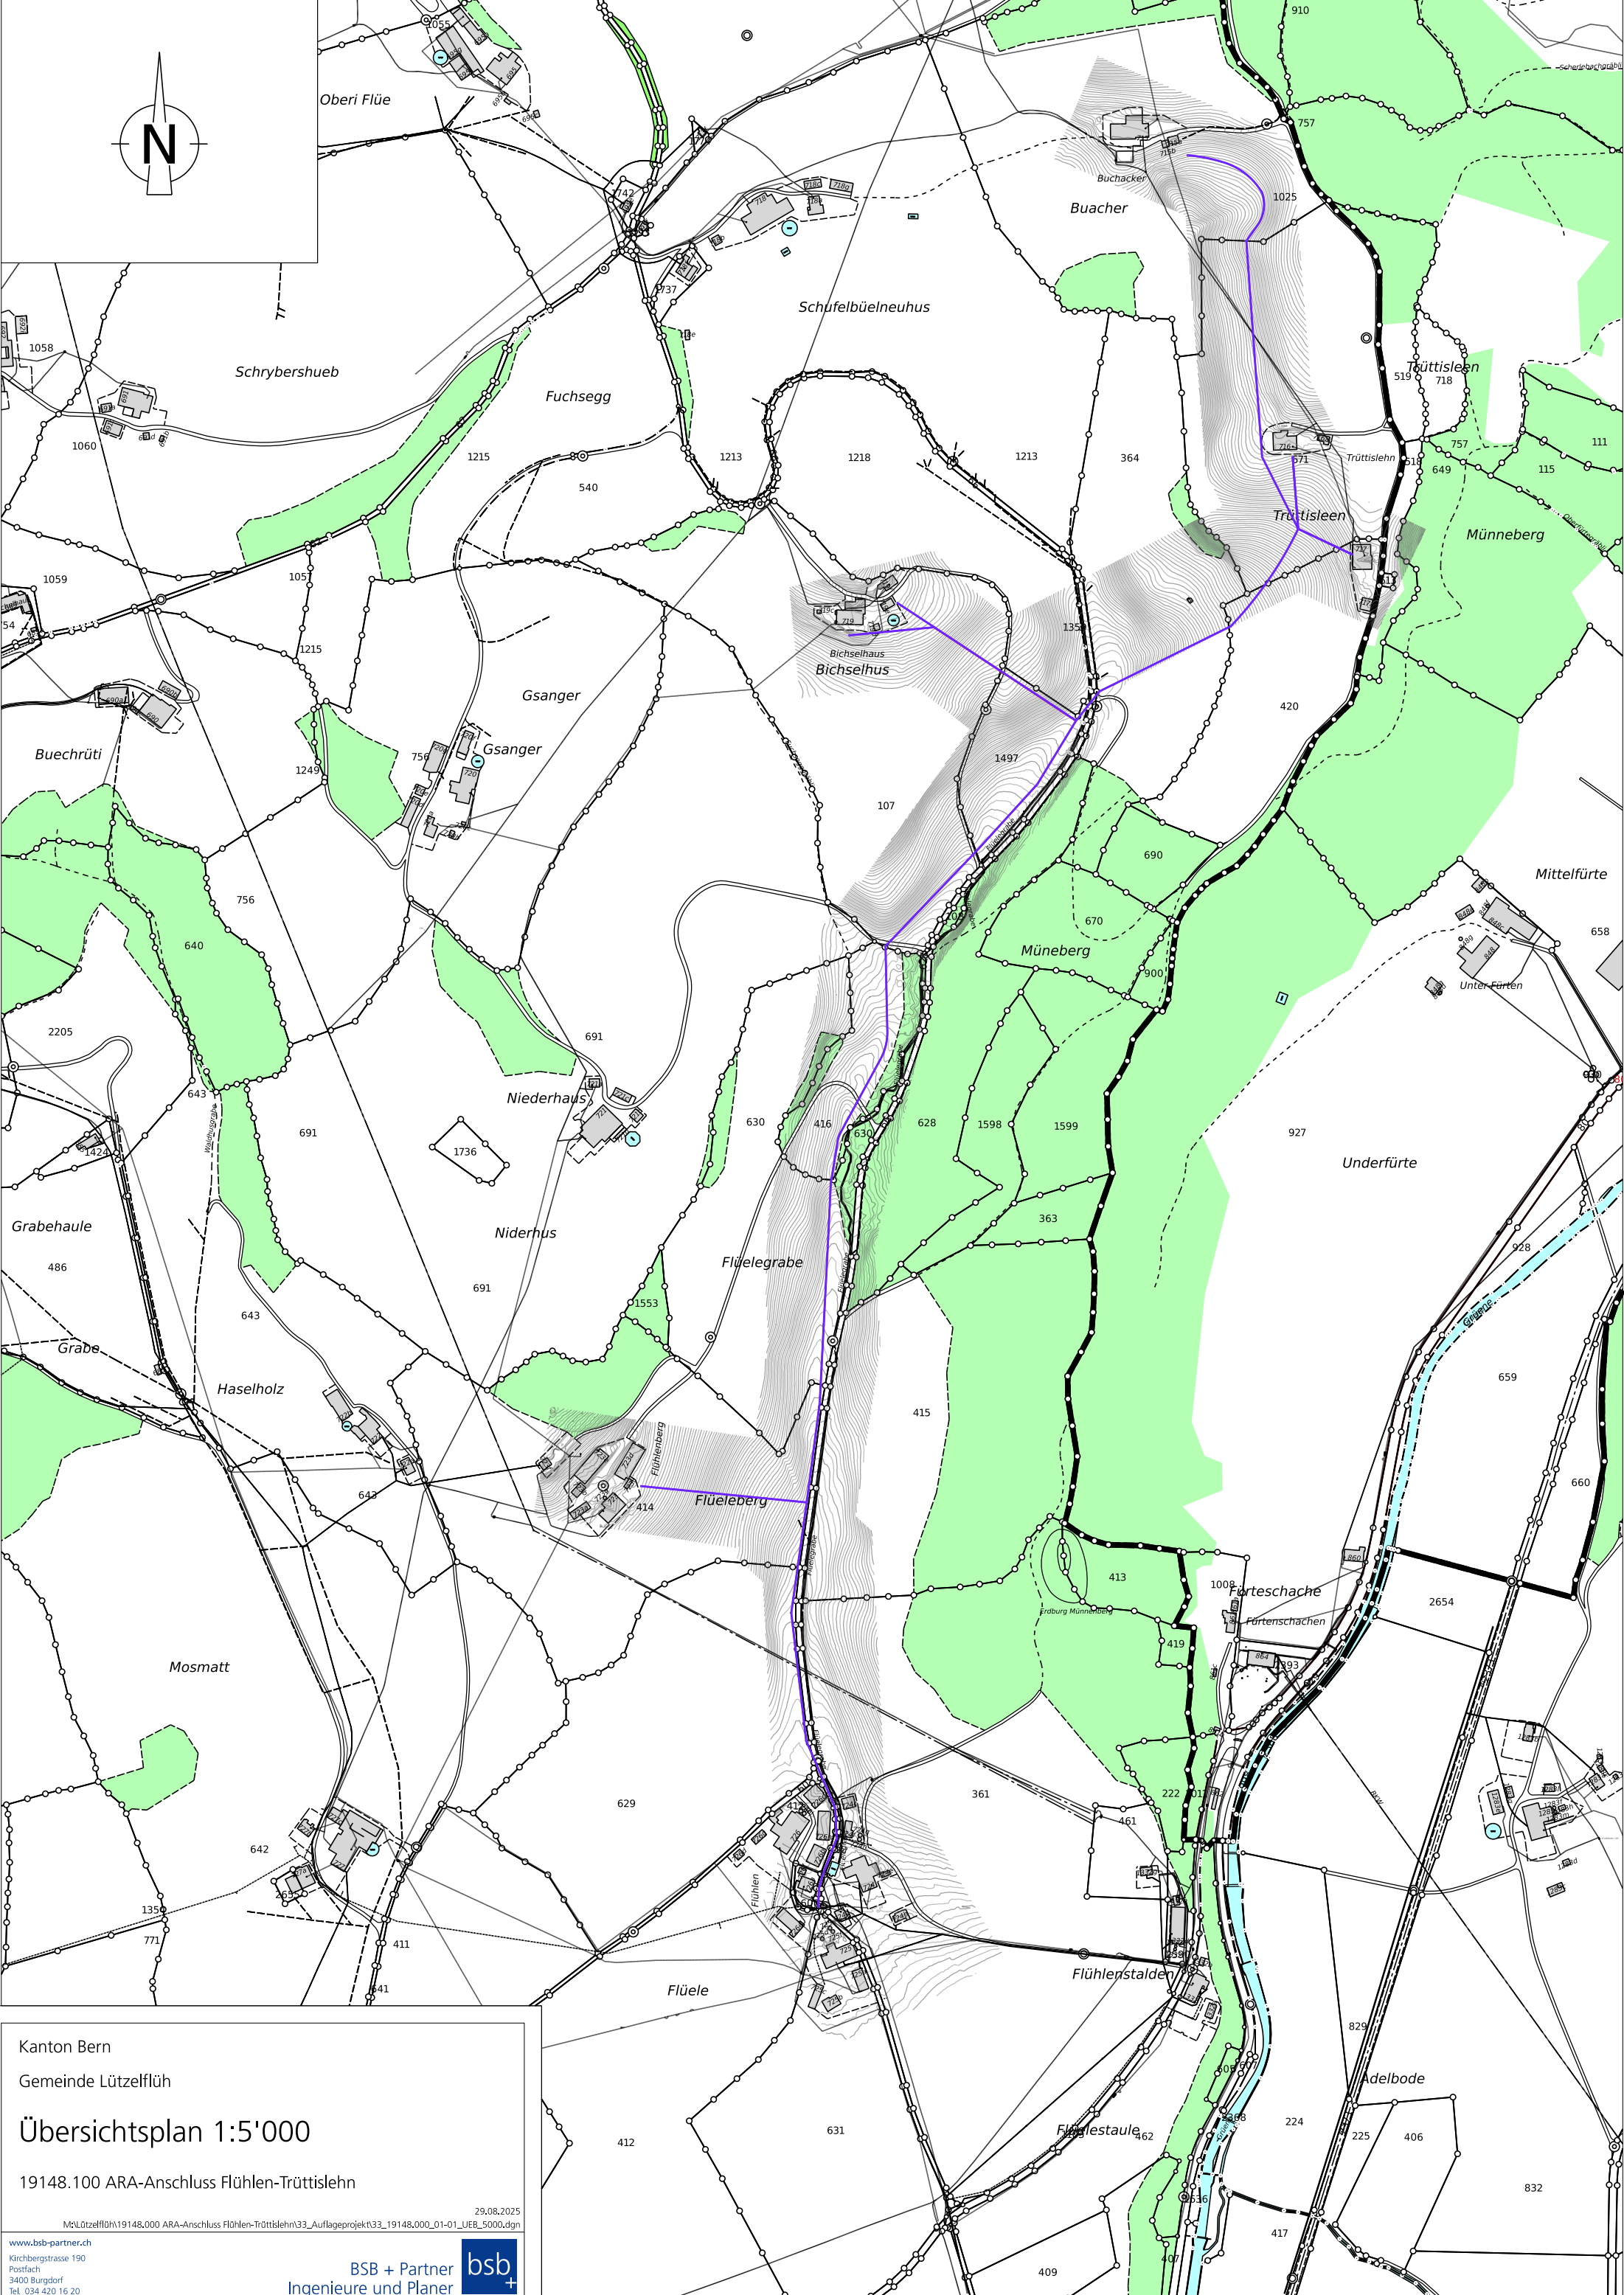


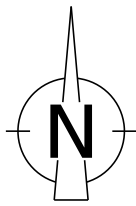

Kanton Bern
Gemeinde Lützelflüh

Übersichtsplan 1:5'000

19148.100 ARA-Anschluss Flühen-Trütschlehn

29.08.2025
McLützelflüh\19148.000 ARA-Anschluss Flühen-Trütschlehn\33_Auflageprojekt\33_19148.000_01-01_UEB_5000.dgn

www.bsb-partner.ch
Kirchbergstrasse 190
Postfach
3400 Burgdorf
Tel. 034 420 16 20

BSB + Partner
Ingenieure und Planer

bsb
+